


# PROJEKT ZAGOSPODAROWANIA TERENU - KONCEPCJA PROGRAM FUNKCJONALNO - UŻYTKOWY PRZEBUDOWA DROGI POWIATOWEJ 1261L W MIEJSCOWOŚCI RADCZE

## LEGENDA:

- |  |                                |
|--|--------------------------------|
|  | PROJEKTOWA OŚ DROGI POWIERZWI  |
|  | PROJEKTOWA KRAWĘDZ JEZDNI      |
|  | PROJEKTOWE POBOCZE             |
|  | PROJEKTOWY KRAWĘCZNIK 1500x100 |
|  | PROJEKTOWY KRAWĘCZNIK 1500x100 |
|  | PROJEKTOWE OBRZEŻE 6x20        |
|  | PROJEKTOWE OBRZEŻE 8x30        |
|  | PROJEKTOWY CHODNIK/PERON       |
|  | PROJ. ZIAZIŁZ KOSZKI BET.      |
|  | PROJ. JEZDZ BA - WZMOCNIENIEN  |
|  | PROJ. JEZDZ PEŁNA KONSTR.      |
|  | PROJ. ZIAZIŁZ BET. ASF.        |
- działki na terenie których będzie realizowana inwestycja
- 237/5
- granicę działek

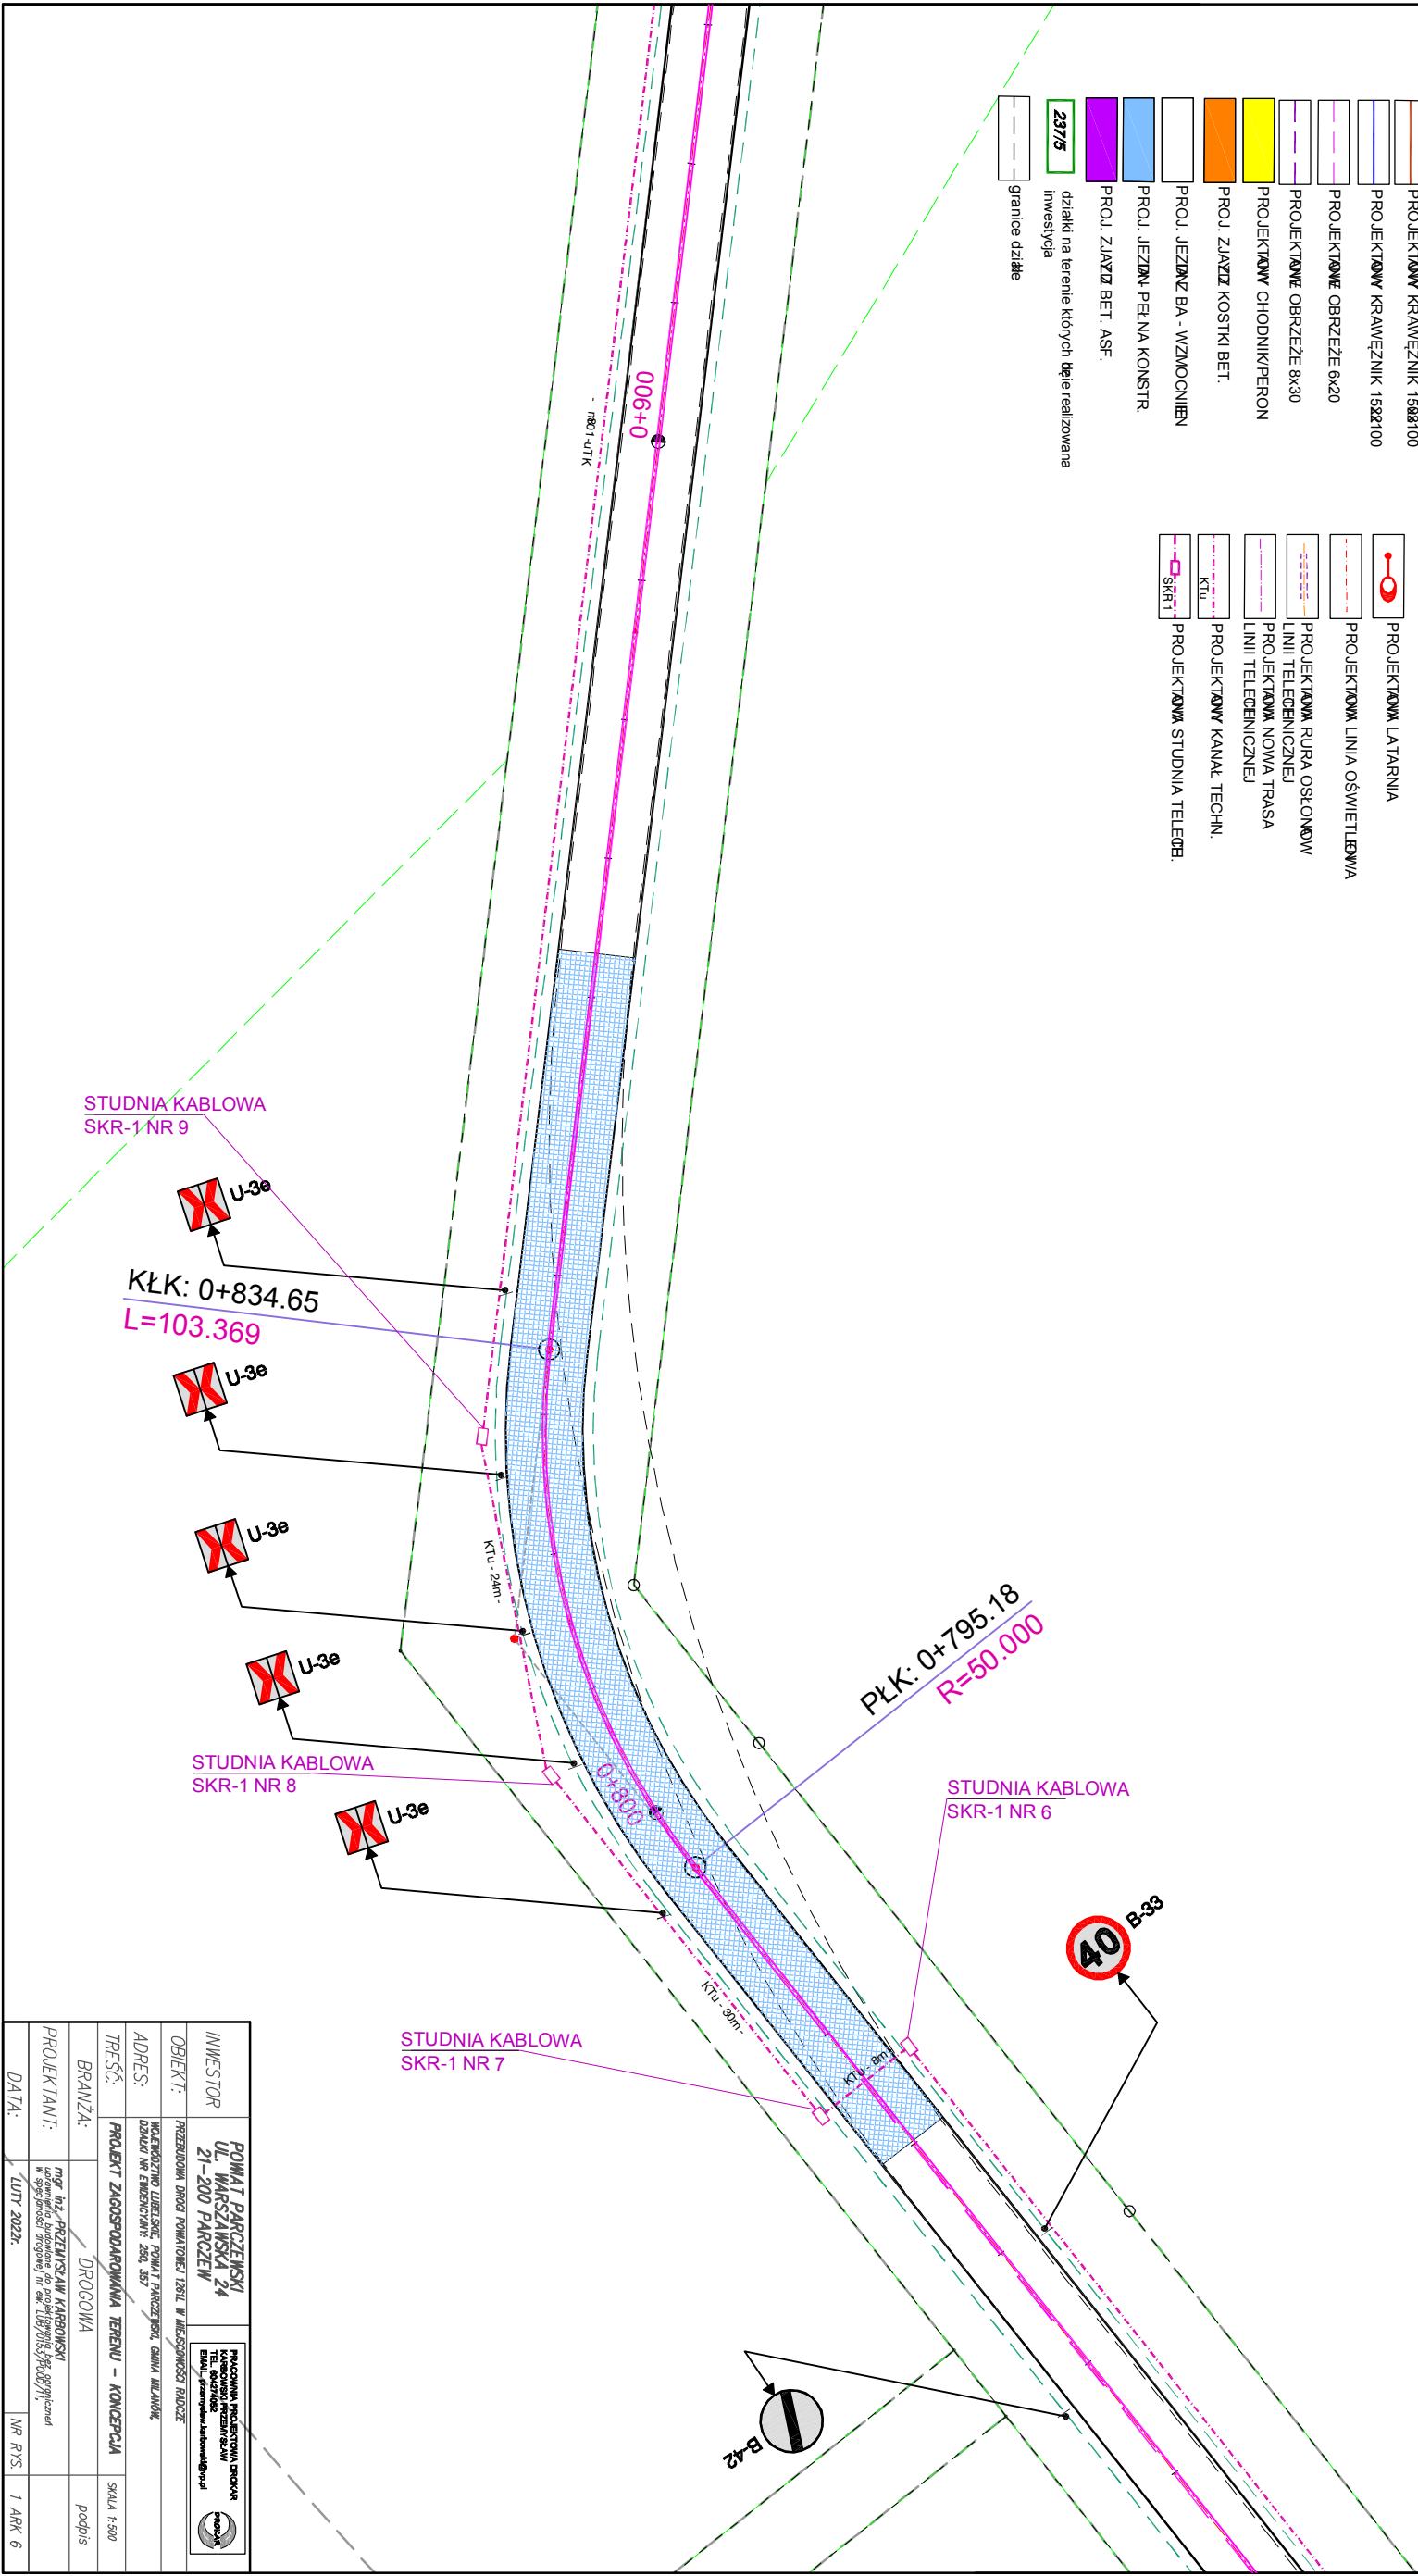

INWESTOR		<b>POMIAT PRZECISKO</b> <b>UL. WARSZAWSKA 24</b> <b>21-200 PRZECISKO</b>		<b>PRACOWNIA INŻYNIERSKA</b> <b>KAROLINA PRZECISKO</b> <b>TEL. 842 46 22 42</b> <b>EMAIL: gromydzka@wp.pl</b>	
OBIEKT:	PRZEBUDOWA WOSKI PIAKOWEJ TARTY W MIEJSCOWOŚCI KŁOZICE				
ADRES:	DROGA WYKAZOWA LUBESKIE - PÓŁNOC PRZECISKO, GMINA MŁAWA, DOJAZD DO KŁOZIC OK. 200, 50				
TREŚĆ:	PROJEKT ZAOPŁAKOWANIA TERENU – KONCEPCJA				
BRANŻA:	/ DROGOWA				
PROJEKTANT:	mgr inż. PRZEMISŁAW KAROLINSKI w sprawie pozwolenia na budowę 1187063/2008/PL				
DATA:	LUTY 2022r.		NR PIS	1 ARK. 6	
			podpis		
			SKALA 1:500		