


PROJEKT ZAGOSPODAROWANIA TERENU - KONCEPCJA

PROGRAM FUNKCJONALNO - UŻYTKOWY
PRZEBUDOWA DROGI GMINNEJ 103732L W MIEJSCOWOŚCI RADCZE

LEGENDA:

- PROJEKTOWANA OŚ DROGI GMINNEJ
- PROJEKTOWANA KRAWĘDŹ JEZDNI
- PROJEKTOWANE POBOCZE
- PROJEKTOWANY KRAWĘZNIK 15x30x100
- PROJEKTOWANY KRAWĘZNIK 15x22x100
- PROJEKTOWANE OBRZEŻE 6x20
- PROJEKTOWANE OBRZEŻE 8x30
- PROJEKTOWANY CHODNIK/PERON
- PROJEKTOWANA ZATOKA AUT.
- PROJ. JEZDNIA Z BA - WZMOCNIENIE
- PROJ. JEZDNIA - PEŁNA KONSTR.
- PROJ. ZJAZDY Z BET. ASF.
- działki na terenie których będzie realizowana inwestycja
- granicze działek
- PROJEKTOWANE ZJAZDY Z KRUSZYWA
- PROJEKTOWANY ZIELENIEC
- PROJEKTOWANA WYCINKA DRZEW
- PROJEKTOWANA LATARNIA
- PROJEKTOWANA LINIA OŚWIETLENIOWA
- PROJEKTOWANA RURA OSŁONOWA LINII TELETECHNICZNEJ
- PROJEKTOWANA NOWA TRASA LINII TELETECHNICZNEJ
- PROJEKTOWANY KANAŁ TECHN.
- PROJEKTOWANA STUDNIA TELETECH.

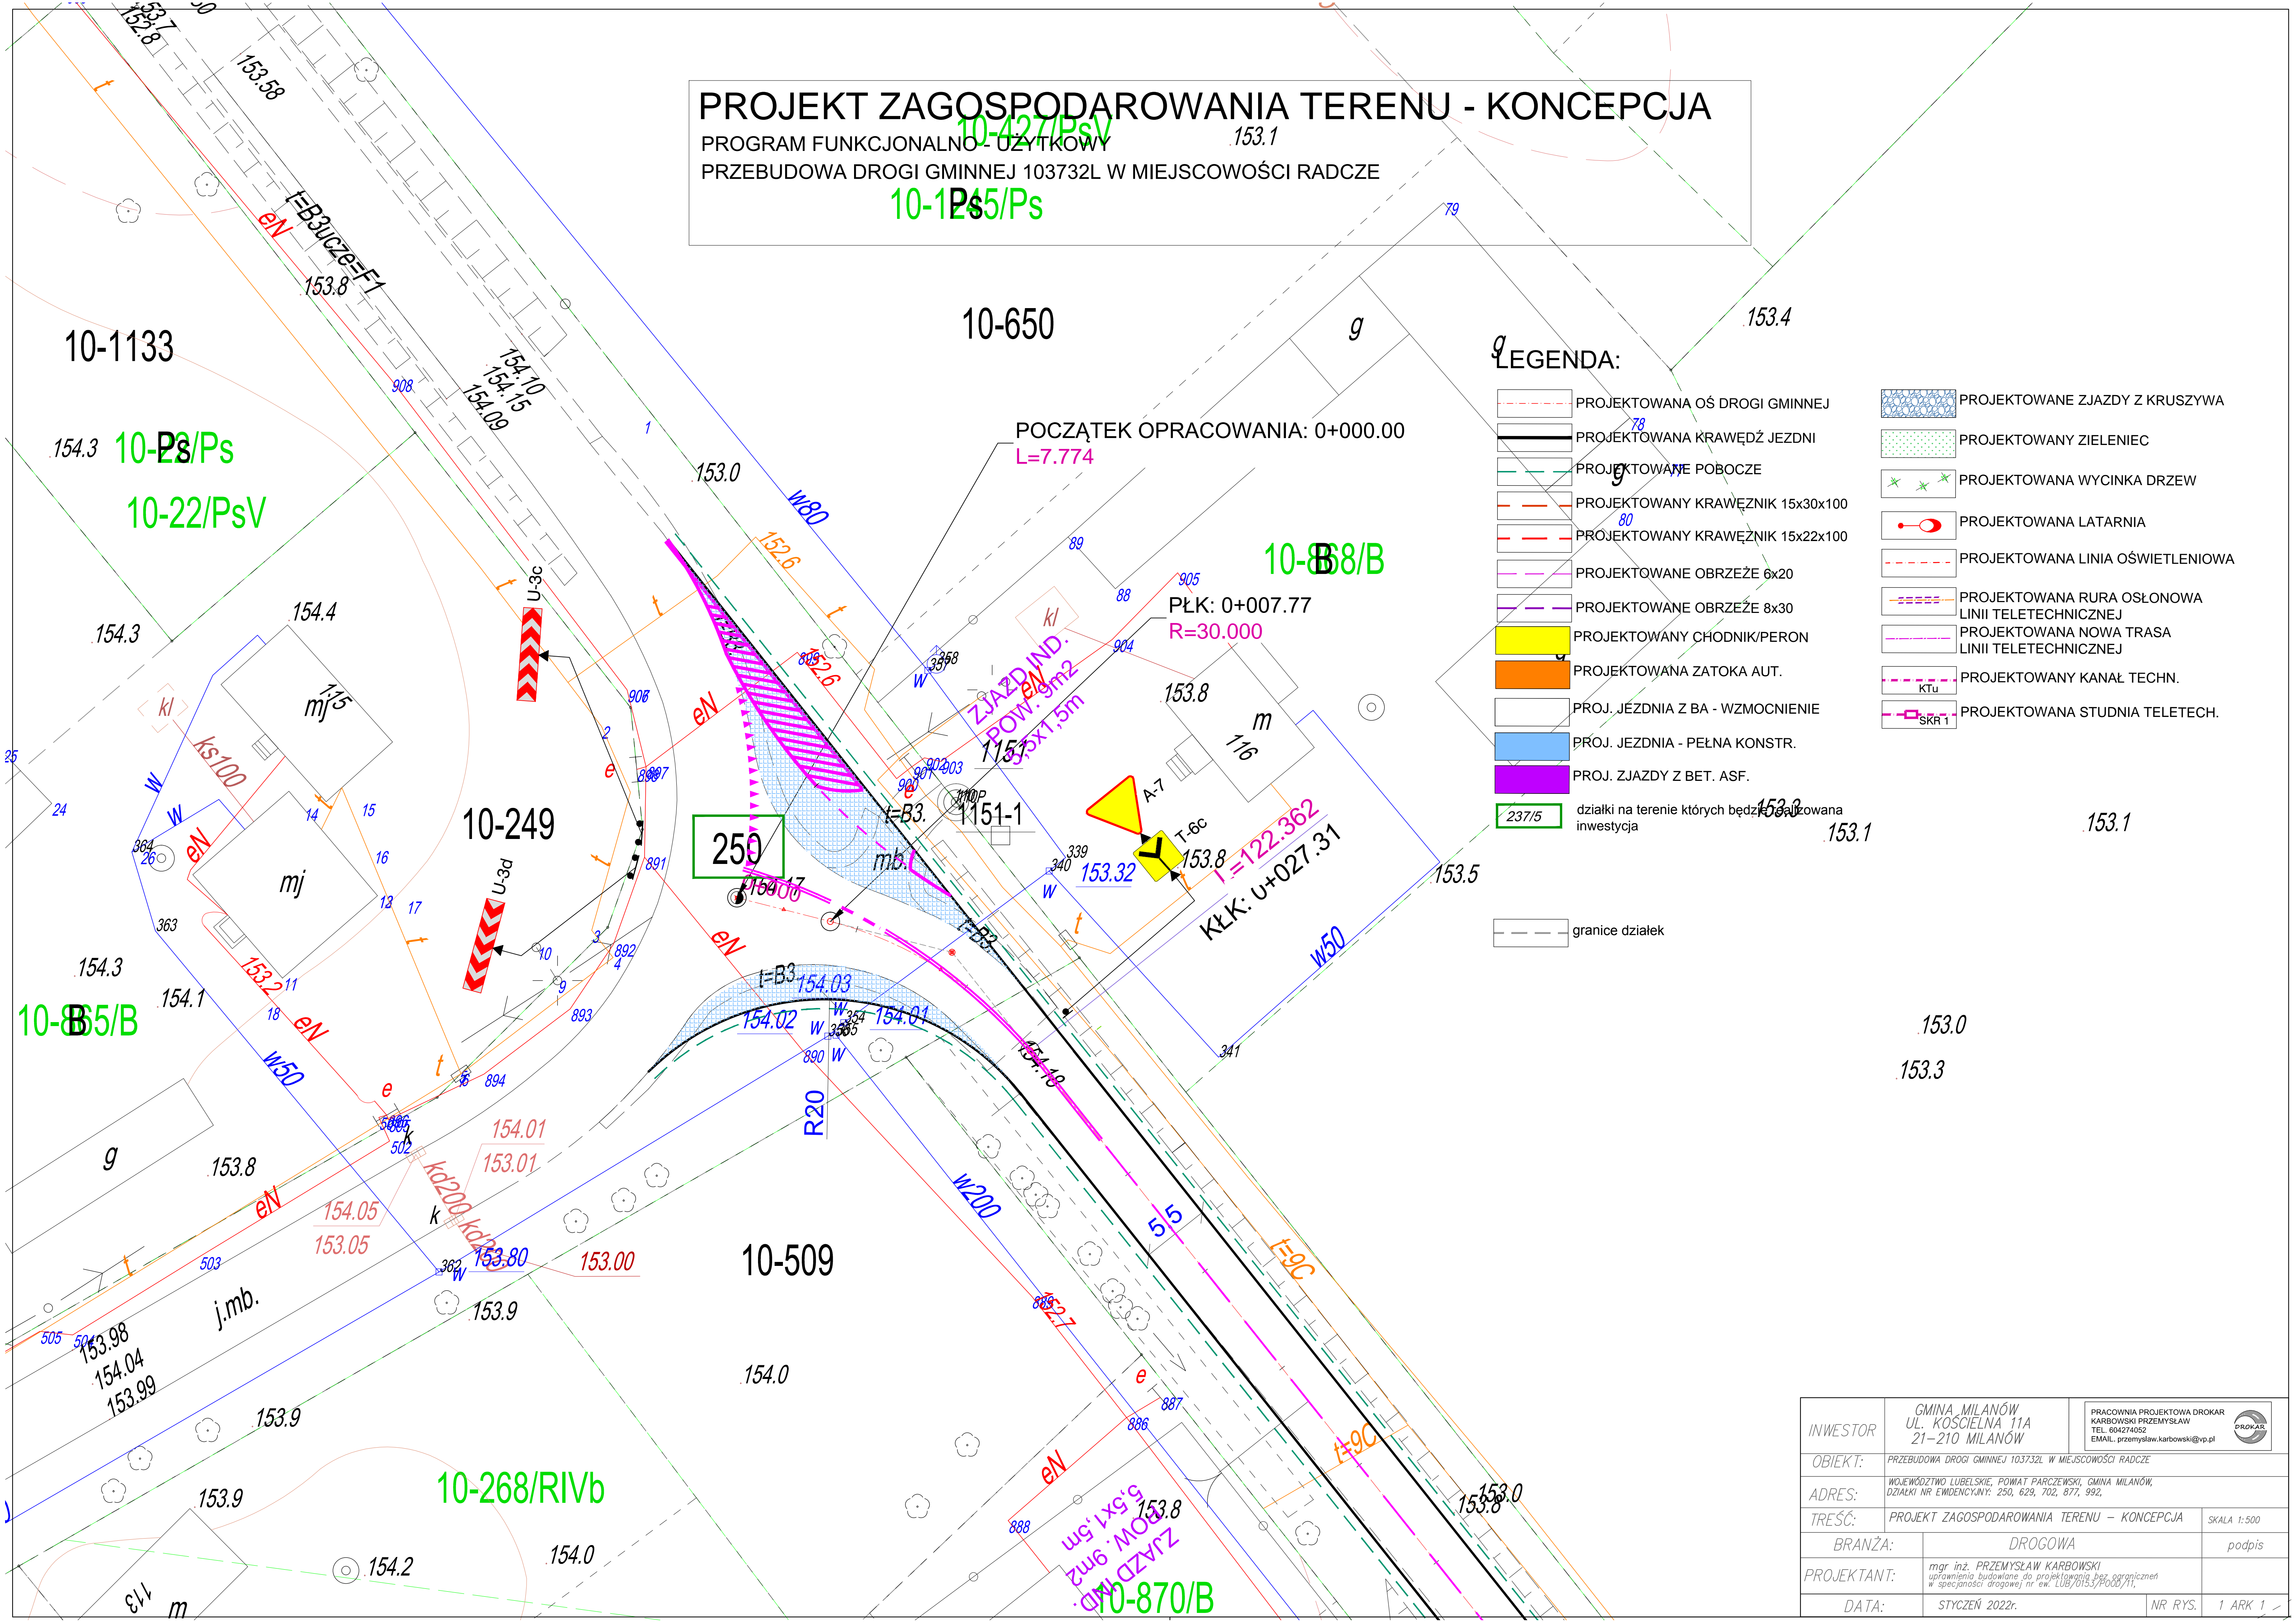

INWESTOR	GMINA MILANÓW UL. KOŚCIELNA 11A 21-210 MILANÓW		<div>PRACOWNIA PROJEKTOWA DROKAR KARBOWSKI PRZEMYSŁAW TEL. 604274052 EMAIL: przemyslaw.karbowski@vp.pl</div> <div></div>	
OBIEKT:	PRZEBUDOWA DROGI GMINNEJ 103732L W MIEJSCOWOŚCI RADCZE			
ADRES:	WOJEWÓDZTWO LUBELSKIE, POWIAT PARCZEWSKI, GMINA MILANÓW, DZIAŁKI NR EWIDENCYJNY: 250, 629, 702, 877, 992,			
TREŚĆ:	PROJEKT ZAGOSPODAROWANIA TERENU – KONCEPCJA			SKALA 1:500
BRANŻA:	DROGOWA			podpis
PROJEKTANT:	mgr inż. PRZEMYSŁAW KARBOWSKI uprawnienia budowlane do projektowania bez ograniczeń w specjalności drogowej nr ew. LUB/0153/P0007/11,			
DATA:	STYCZEŃ 2022r.		NR RYS.	1 ARK 1