



PROJEKT ZAGOSPODAROWANIA TERENU - KONCEPCJA  
PROGRAM FUNKCJONALNO - UŻYTKOWY  
PRZEBUDOWA DROGI GMINNEJ 103732L W MIEJSCOWOŚCI RADCZE

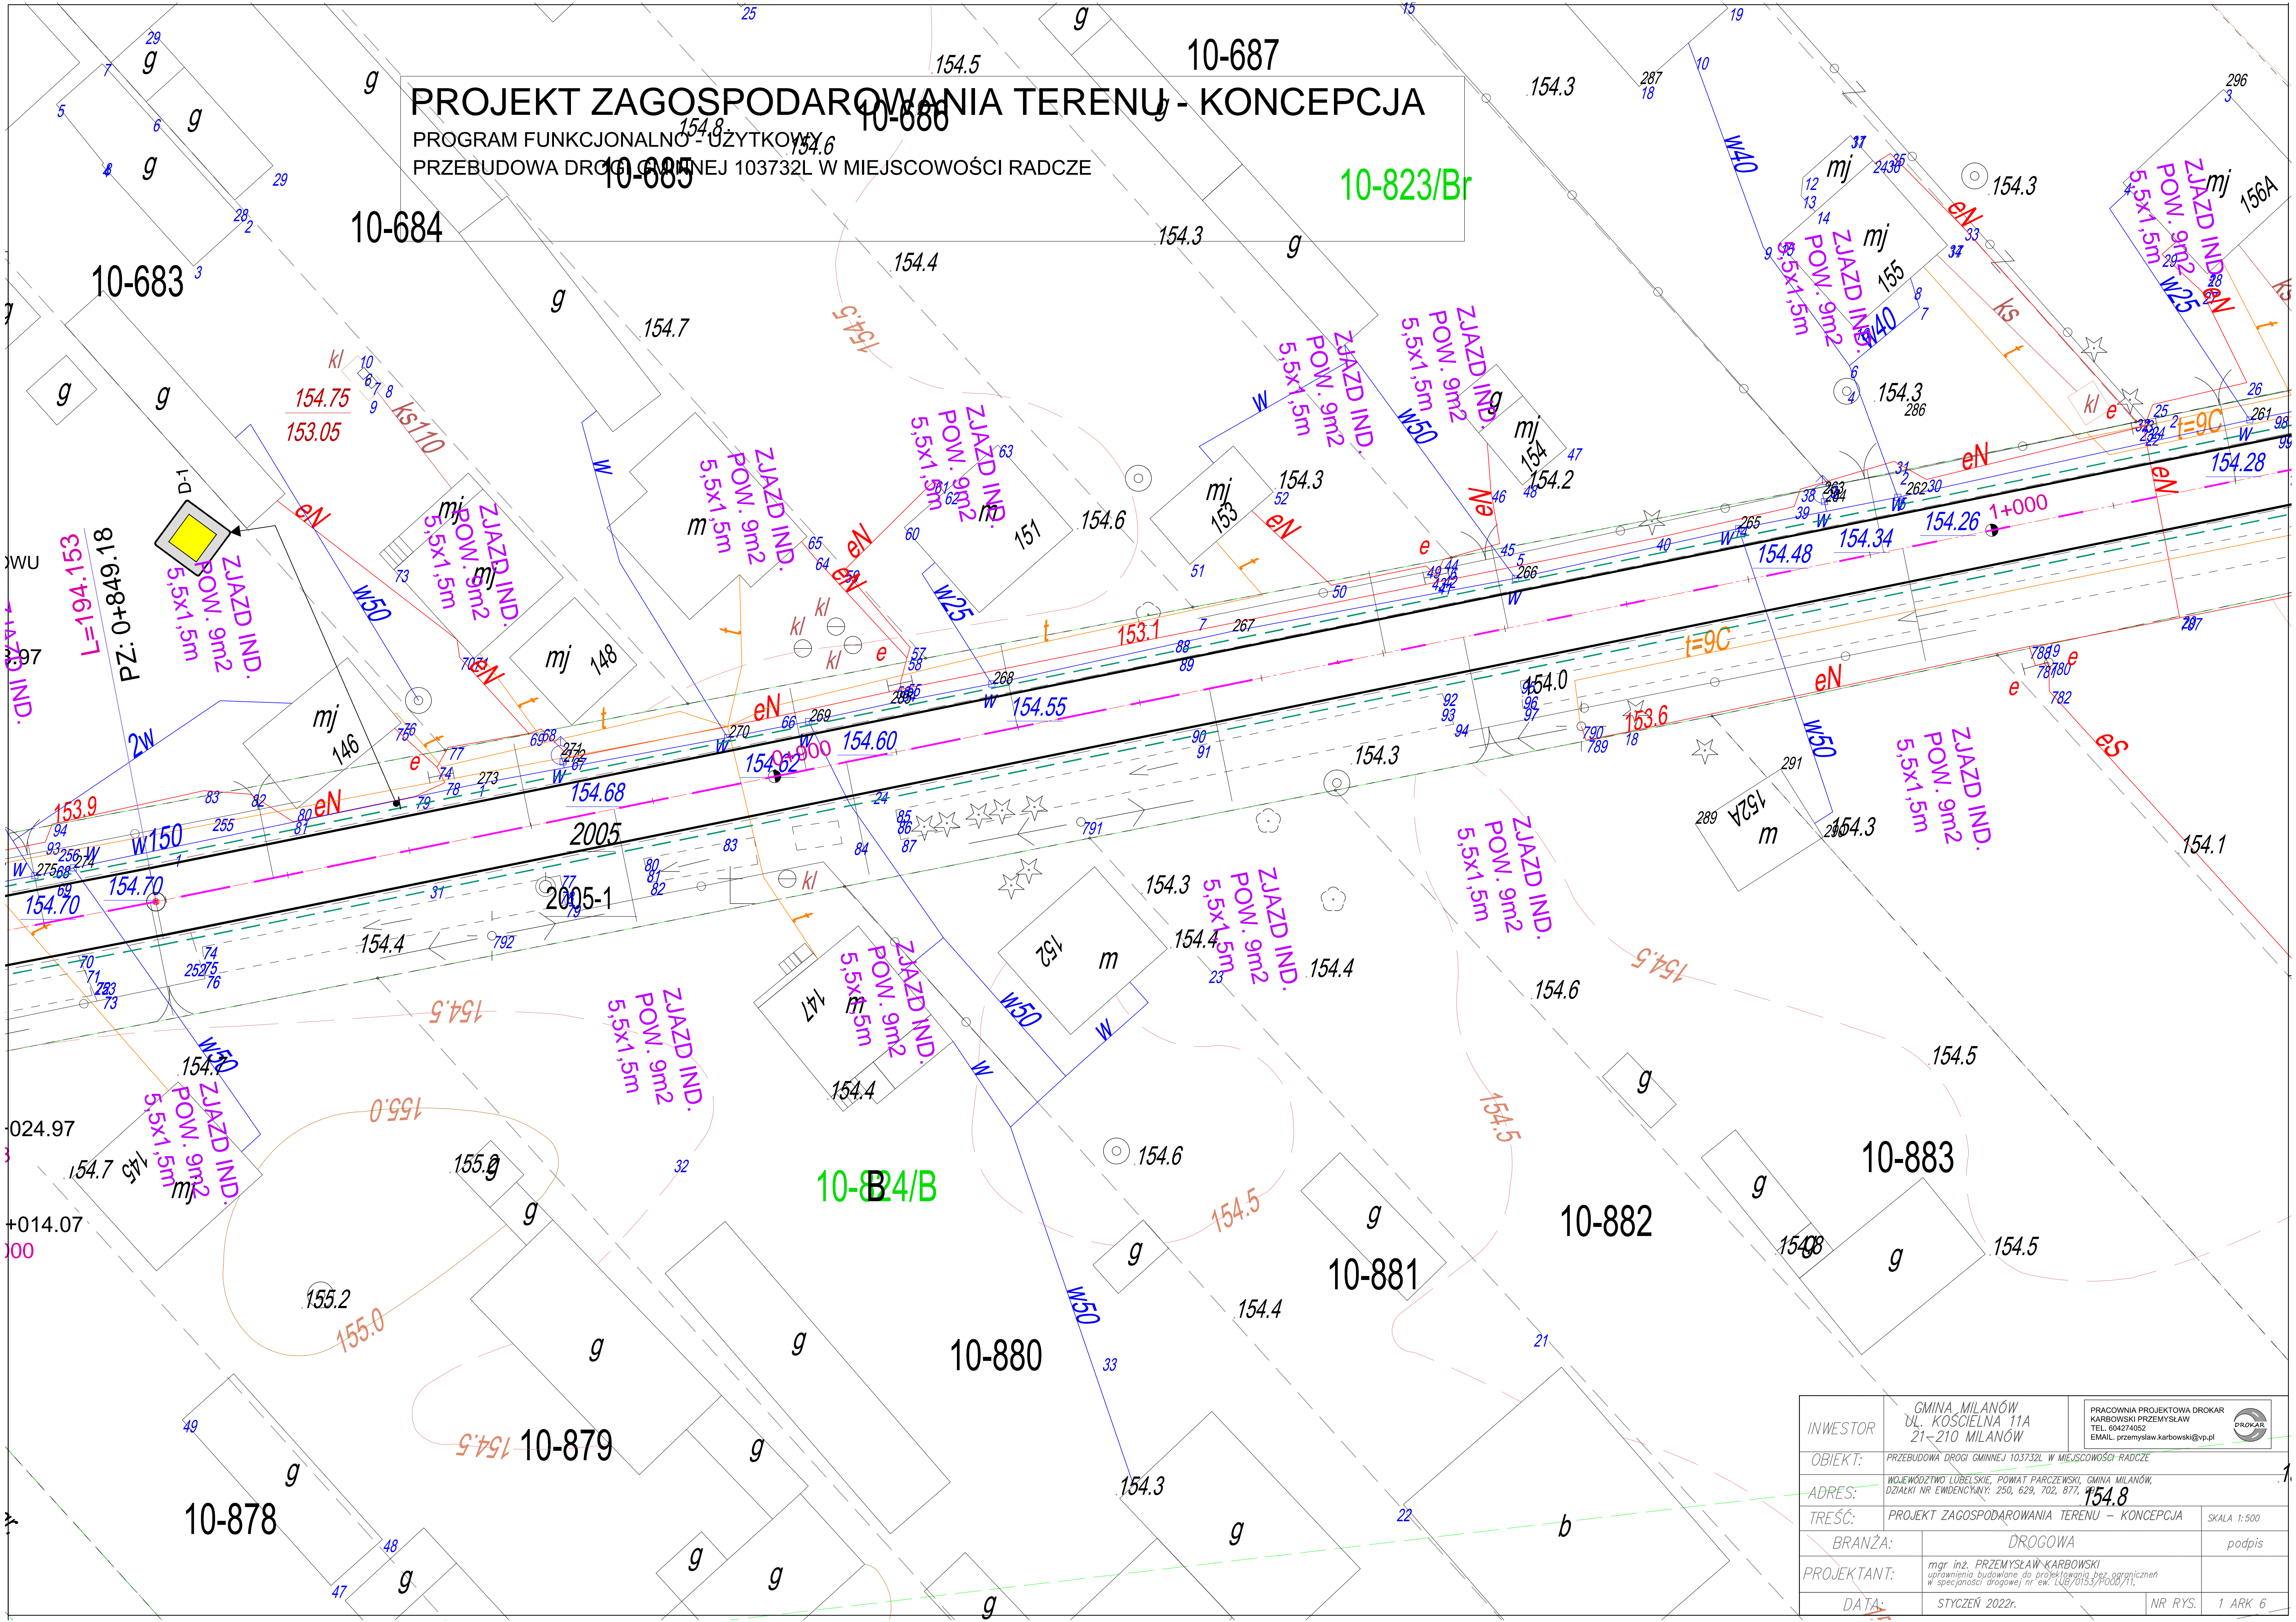

INWESTOR	GMINA MILANÓW UL. KOŚCIELNA 11A 21-210 MILANÓW		<div>PRACOWNIA PROJEKTOWA DROKAR KARBOWSKI PRZEMYSŁAW TEL. 604274052 EMAIL: przemyslaw.karbowski@vp.pl</div> <div></div>	
OBIEKT:	PRZEBUDOWA DROGI GMINNEJ 103732L W MIEJSCOWOŚCI RADCZE			
ADRES:	WOJEWÓDZTWO LUBELSKIE, POWIAT PARCZEWSKI, GMINA MILANÓW, DZIAŁKI NR EWIDENCYJNY: 250, 629, 702, 877, 154.8			
TREŚĆ:	PROJEKT ZAGOSPODAROWANIA TERENU – KONCEPCJA			SKALA 1:500
BRANŻA:	DROGOWA			podpis
PROJEKTANT:	mgr inż. PRZEMYSŁAW KARBOWSKI uprawnienia budowlane do projektowania bez ograniczeń w specjalności drogowej nr ew. LUB/0153/P/000/11,			
DATA:	STYCZEŃ 2022r.		NR RYS.	1 ARK 6