


PROGRAM FUNKCJONALNO - UŻYTKOWY
PRZEBUDOWA DROGI GMINNEJ 103762 W MIEJSCOWOŚCI RADCZE
10-1074
KONIEC OPRACOWANIA: 0+020.19
KO: Km=0+020.19

	PROJEKTOWANA OŚ DROGI GMINNEJ		PROJEKTOWANE ZJAZDY Z KRUSZYWA
	PROJEKTOWANA KRAWĘDŹ JEZDNI		PROJEKTOWANY ZIELENIEC
	PROJEKTOWANE POBOCZE		PROJEKTOWANA WYCINKA DRZEW
	PROJEKTOWANY KRAWĘZNIK 15x30x100		PROJEKTOWANA LATARNIA
	PROJEKTOWANY KRAWĘZNIK 15x22x100		PROJEKTOWANA LINIA OŚWIETLENIOWA
	PROJEKTOWANE OBRZEŻE 6x20		PROJEKTOWANA RURA OSŁONOWA LINII TELETECHNICZNEJ
	PROJEKTOWANE OBRZEŻE 8x30		PROJEKTOWANA NOWA TRASA LINII TELETECHNICZNEJ
	PROJEKTOWANY CHODNIK/PERON		PROJEKTOWANY KANAŁ TECHN.
	PROJEKTOWANA ZATOKA AUT.		PROJEKTOWANA STUDIUM TELETECH.
	PROJ. JEZDNI Z BA - WZMOCNIENIE		
	PROJ. JEZDNI - PEŁNA KONSTR.		
	PROJ. ZJAZDY Z BET. ASF.		
	działki na terenie których będzie realizowana inwestycja		

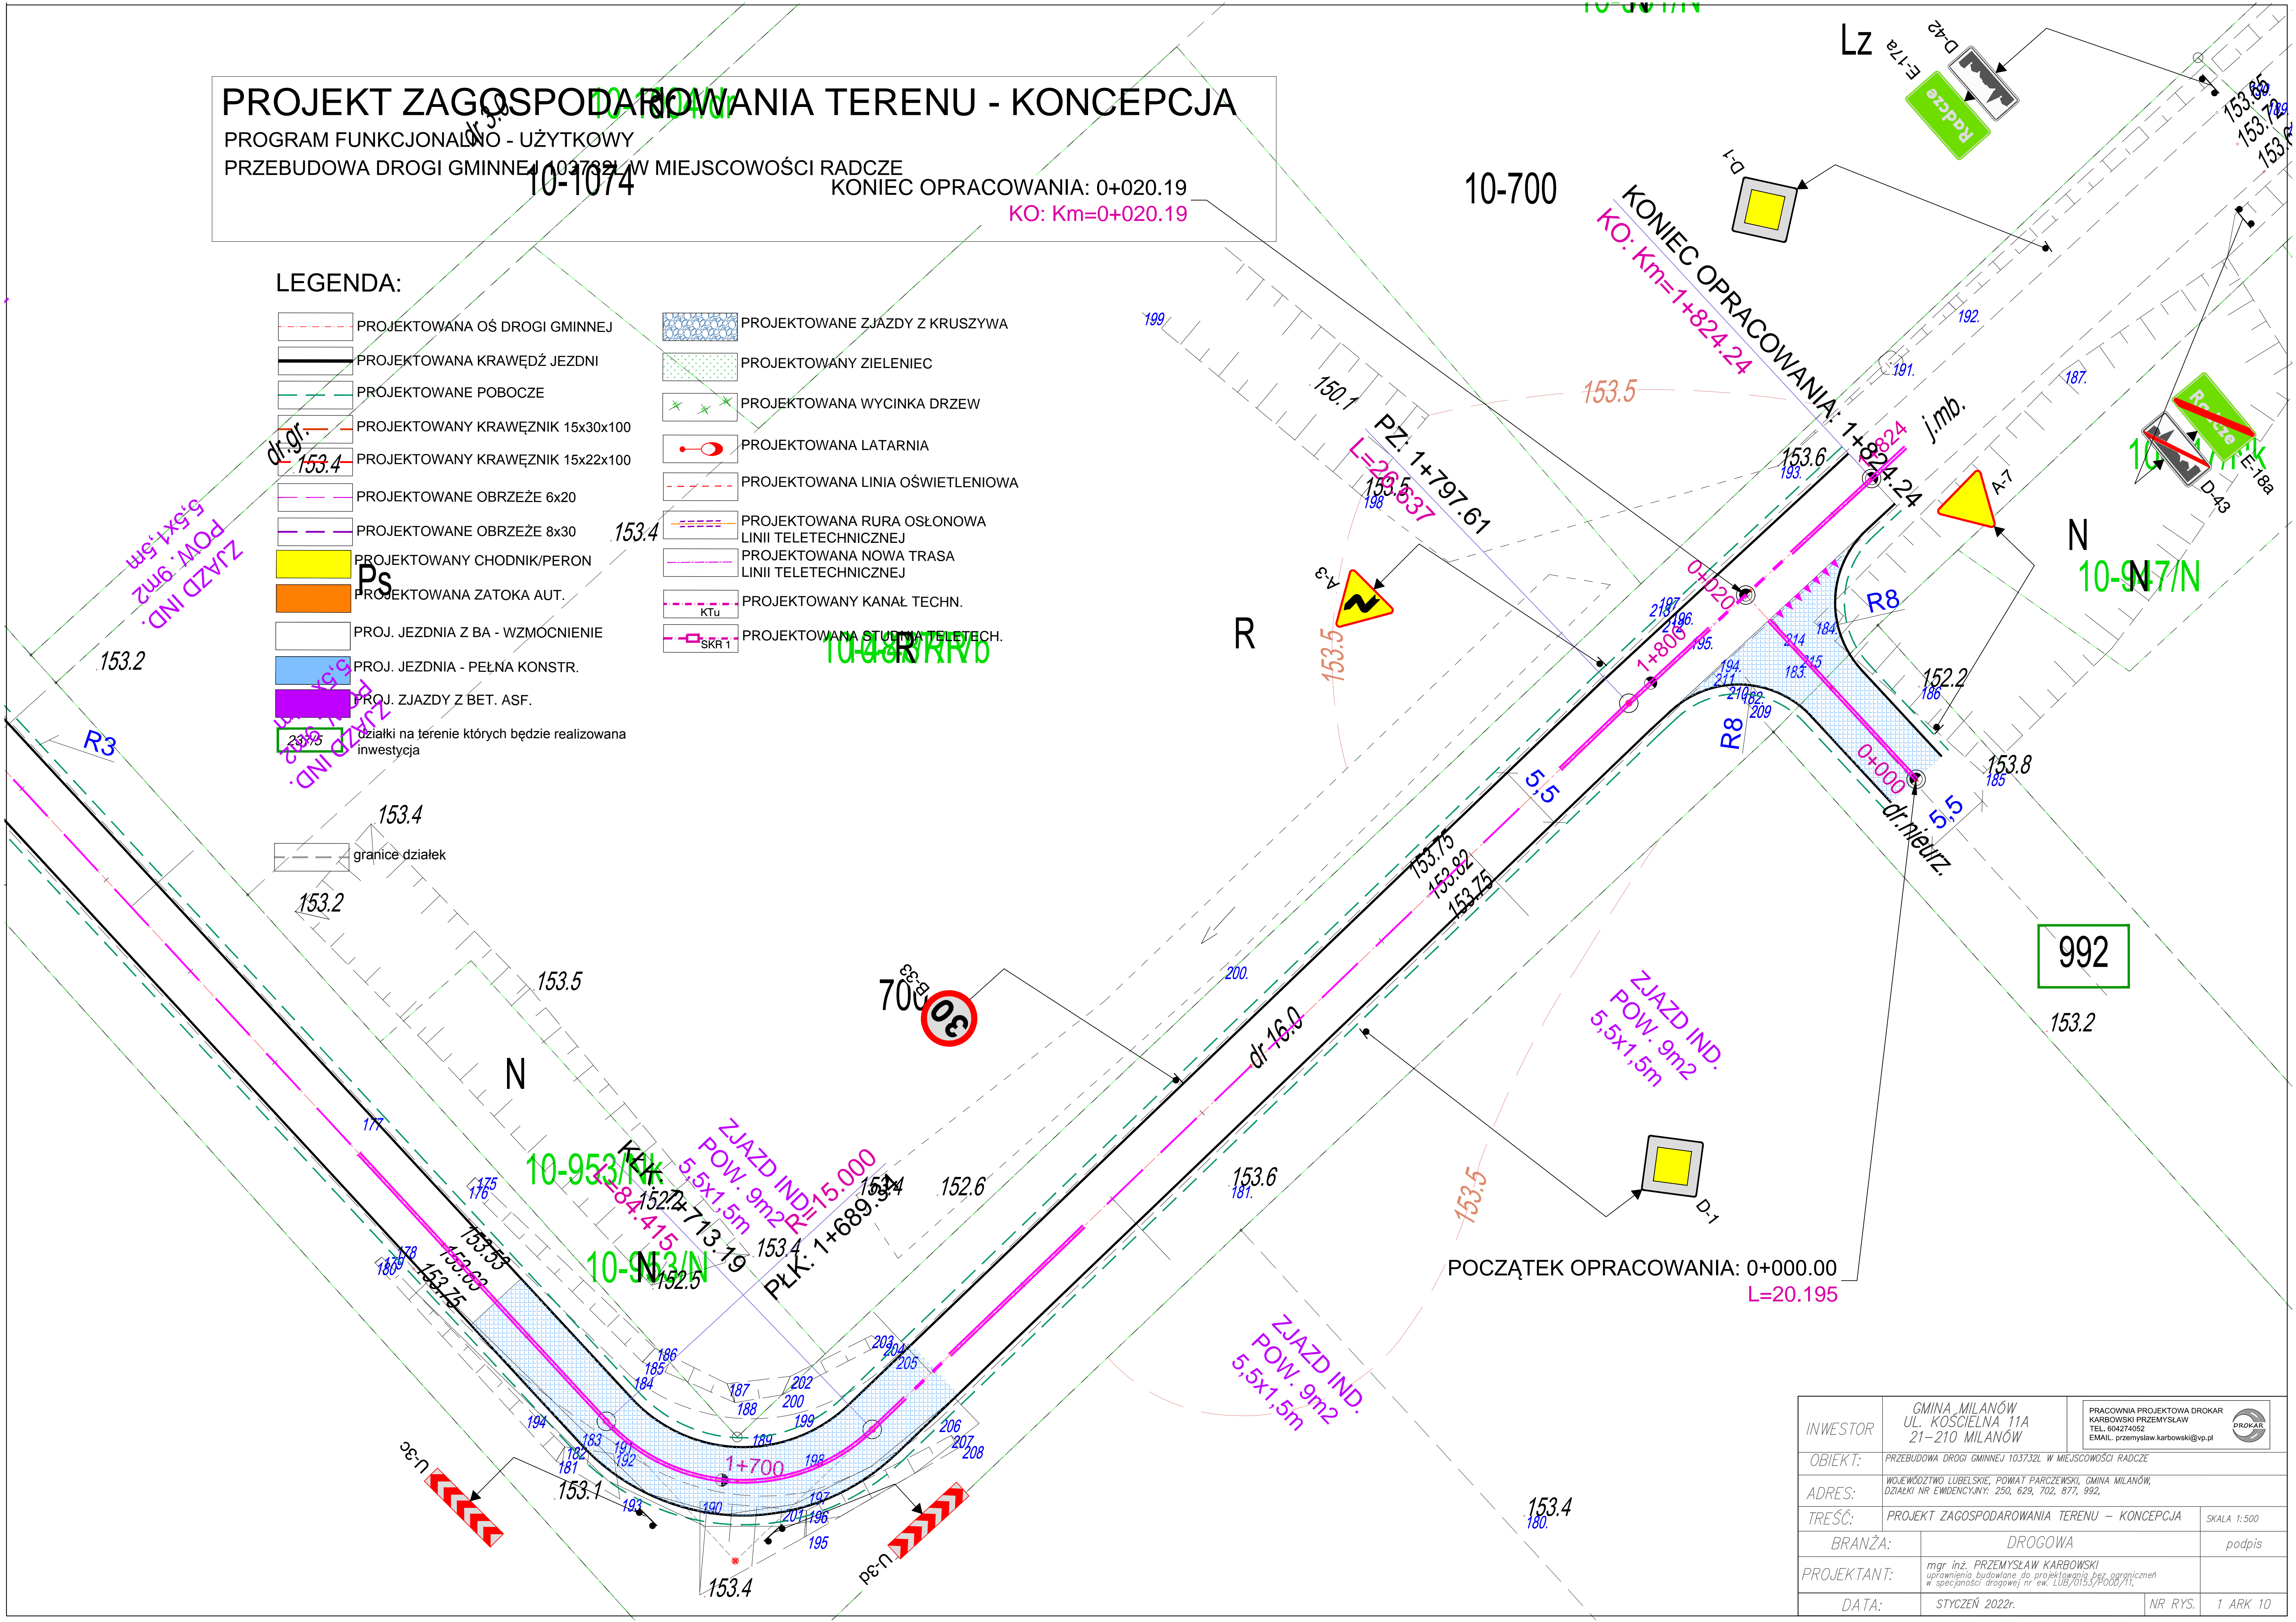

INWESTOR	GMINA MILANÓW UL. KOŚCIELNA 11A 21-210 MILANÓW		PRACOWNIA PROJEKTYWNA DROKAR KARBOWSKI PRZEMYSŁAW TEL. 604274052 EMAIL: przemyslaw.karbowski@vp.pl		
OBIEKT:	PRZEBUDOWA DROGI GMINNEJ 103732L W MIEJSCOWOŚCI RADCZE				
ADRES:	WOJEWÓDZTWO LUBELSKIE, POWIAT PARCZEWSKI, GMINA MILANÓW, DZIAŁKI NR EWIDENCYJNY: 250, 629, 702, 877, 992,				
TREŚĆ:	PROJEKT ZAGOSPODAROWANIA TERENU – KONCEPCJA				SKALA 1:500
BRANŻA:		DROGOWA			podpis
PROJEKTANT:	mgr inż. PRZEMYSŁAW KARBOWSKI uprawniony do projektowania bez ograniczeń w specjalności drogowej nr ew. LUB/0153/P0001/1,				
DATA:	STYCZEŃ 2022r.			NR RYS.	1 ARK 10