


PROJEKT ZAGOSPODAROWANIA TERENU - KONCEPCJA

PROGRAM FUNKCJONALNO - UŻYTKOWY

PRZEBUDOWA DROGI GMINNEJ 103732L W MIEJSCOWOŚCI RADCZE

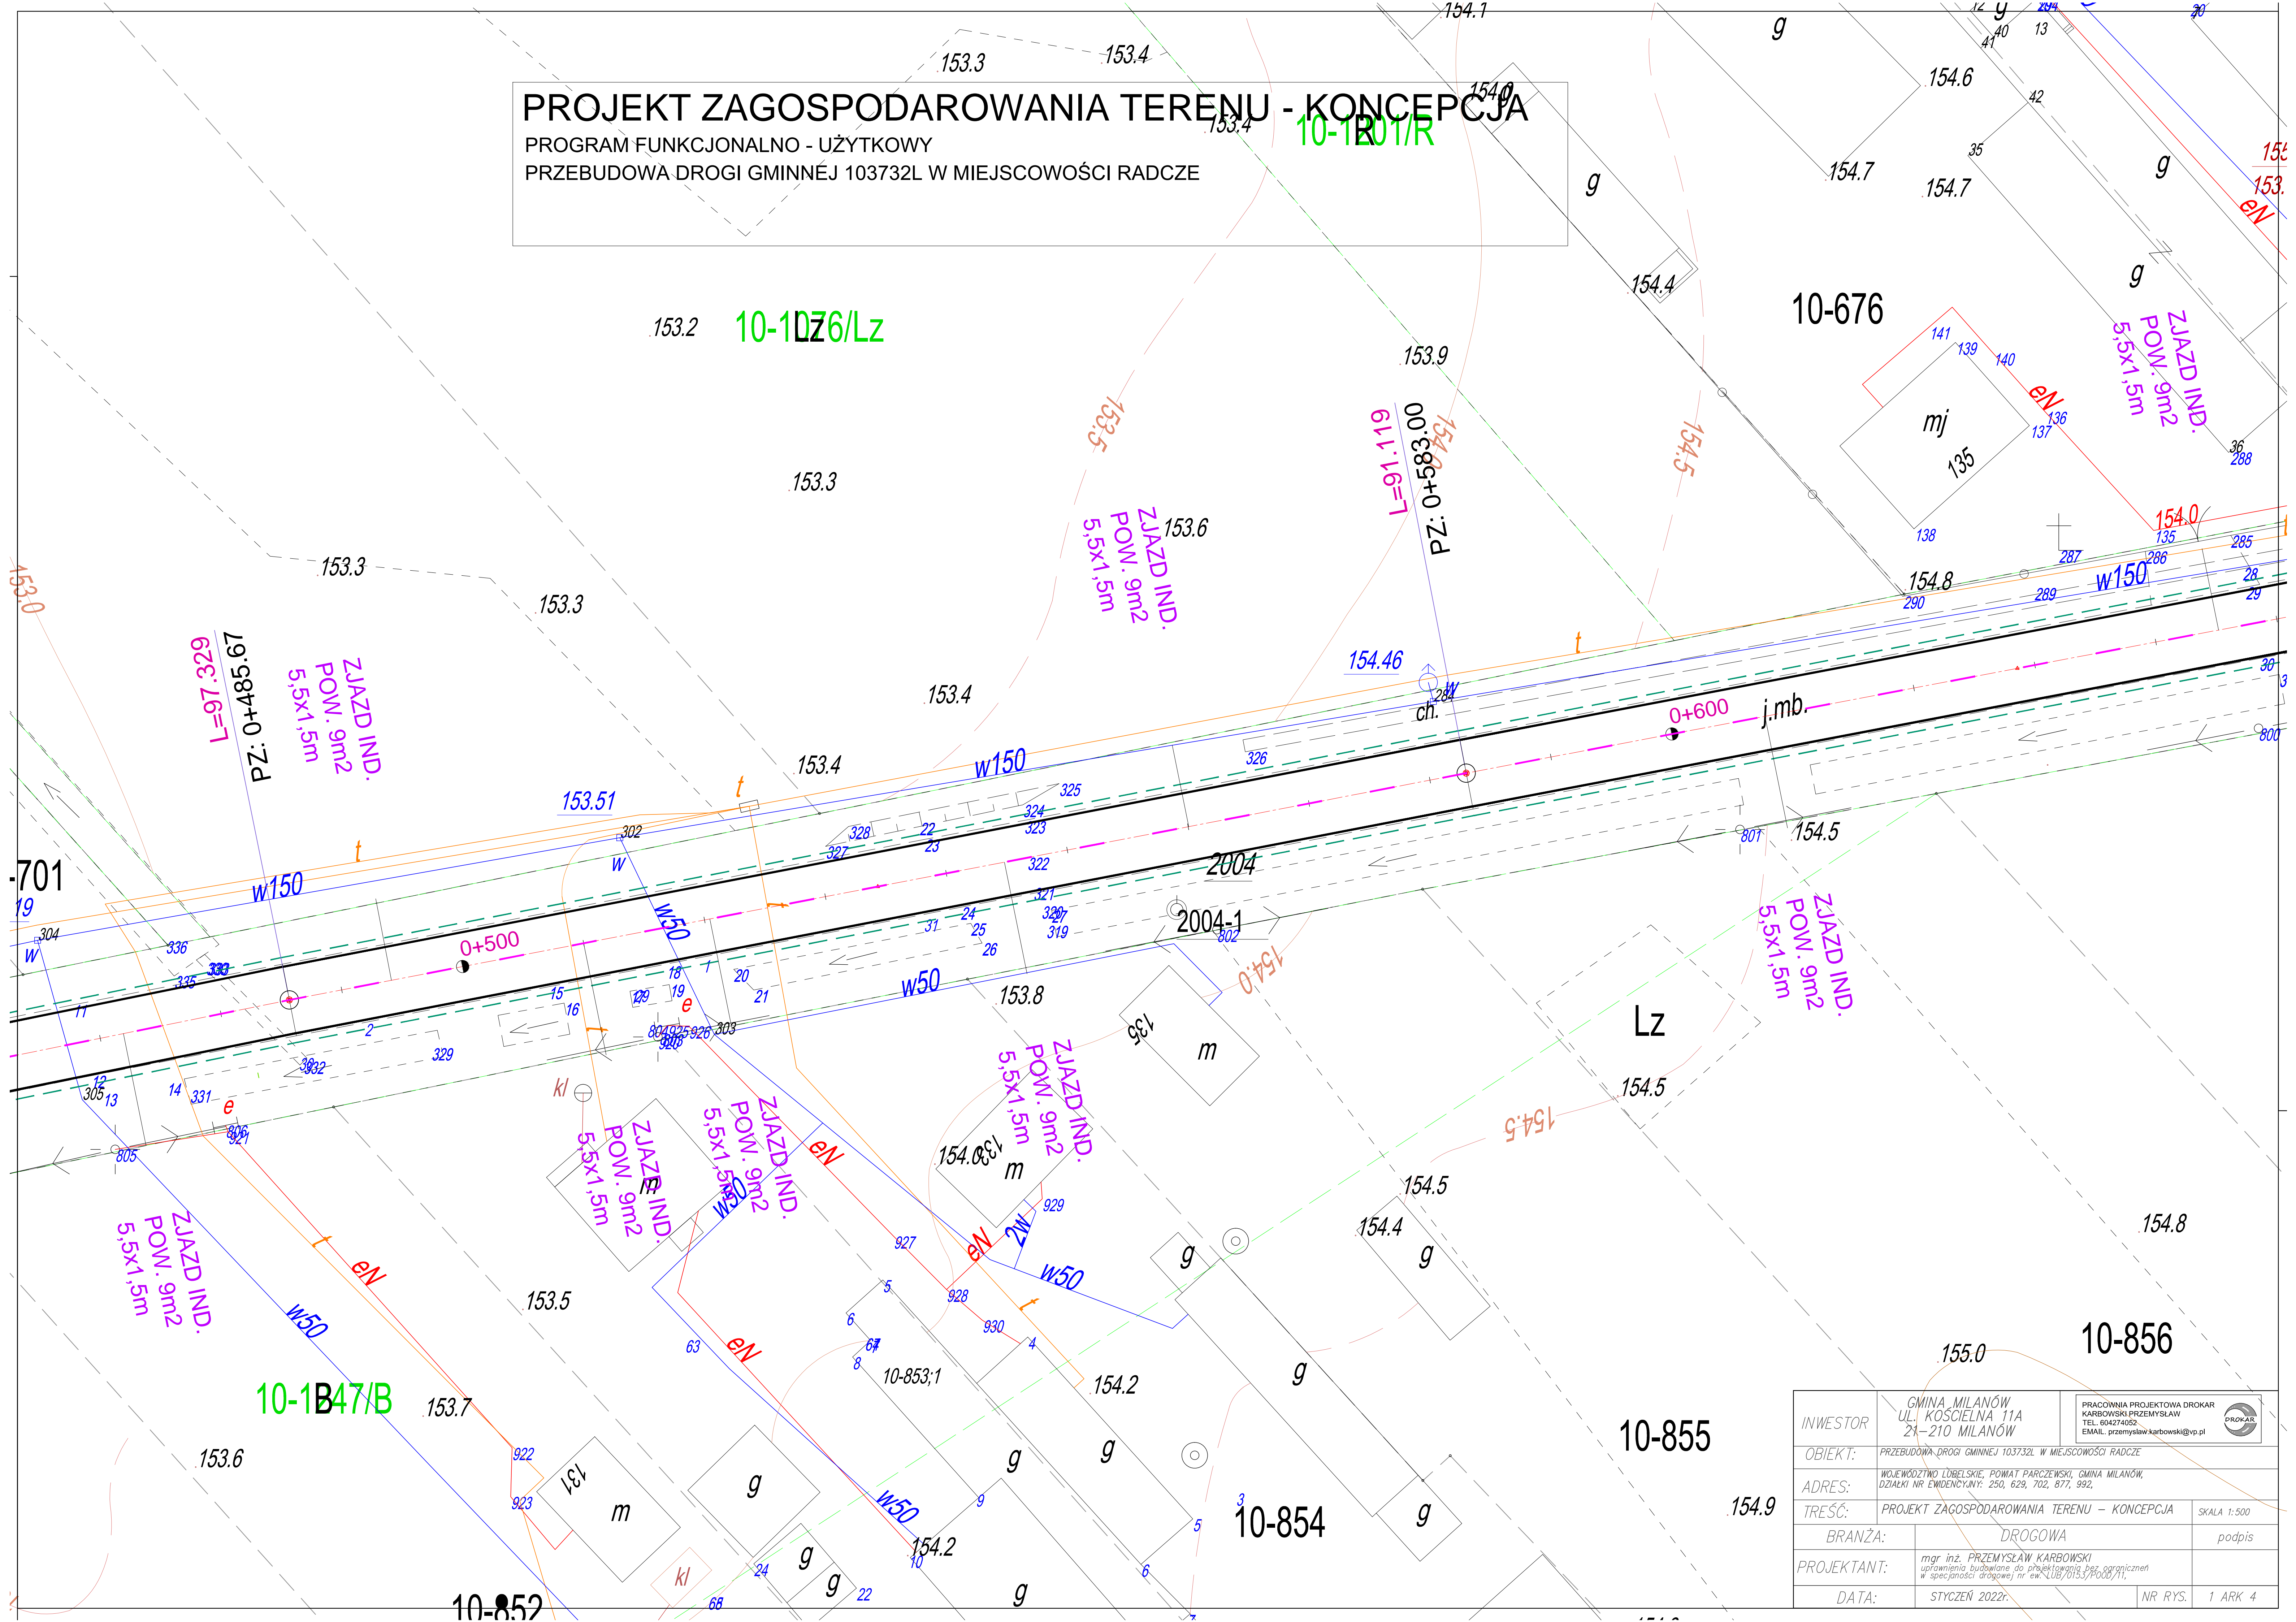

INWESTOR	GMINA MILANÓW UL. KOŚCIELNA 11A 21-210 MILANÓW		<div>PRACOWNIA PROJEKTOWA DROKAR KARBOWSKI PRZEMYSŁAW TEL. 604274052 EMAIL: przemyslaw.karbowski@vp.pl</div> <div></div>	
	PRZEBUDOWA DROGI GMINNEJ 103732L W MIEJSCOWOŚCI RADCZE			
OBIEKT:	WOJEWÓDZTWO LUBELSKIE, POWIAT PARCZEWSKI, GMINA MILANÓW, DZIAŁKI NR EWIDENCYJNE: 250, 629, 702, 877, 992,			
ADRES:				
TREŚĆ:	PROJEKT ZAGOSPODAROWANIA TERENU – KONCEPCJA		SKALA 1:500	
BRANŻA:	DROGOWA		podpis	
PROJEKTANT:	mgr inż. PRZEMYSŁAW KARBOWSKI uprawnienia budowlane do projektowania bez ograniczeń w specjalności drogowej nr ew. LUB/0153/P000/11,			
DATA:	STYCZEŃ 2022r.		NR RYS.	1 ARK 4