



PROJEKT ZAGOSPODAROWANIA TERENU - KONSEPCJA
PROGRAM FUNKCJONALNO - UŻYTKOWY
PRZEBUDOWA DROGI POWIATOWEJ 1261L W MIEJSCOWOŚCI RADCZE

PROJEKT ZAGOSPODAROWANIA TERENU - KONSEPCJA
PROGRAM FUNKCJONALNO - UŻYTKOWY
PRZEBUDOWA DROGI POWIATOWEJ 1261L W MIEJSCOWOŚCI RADCZE

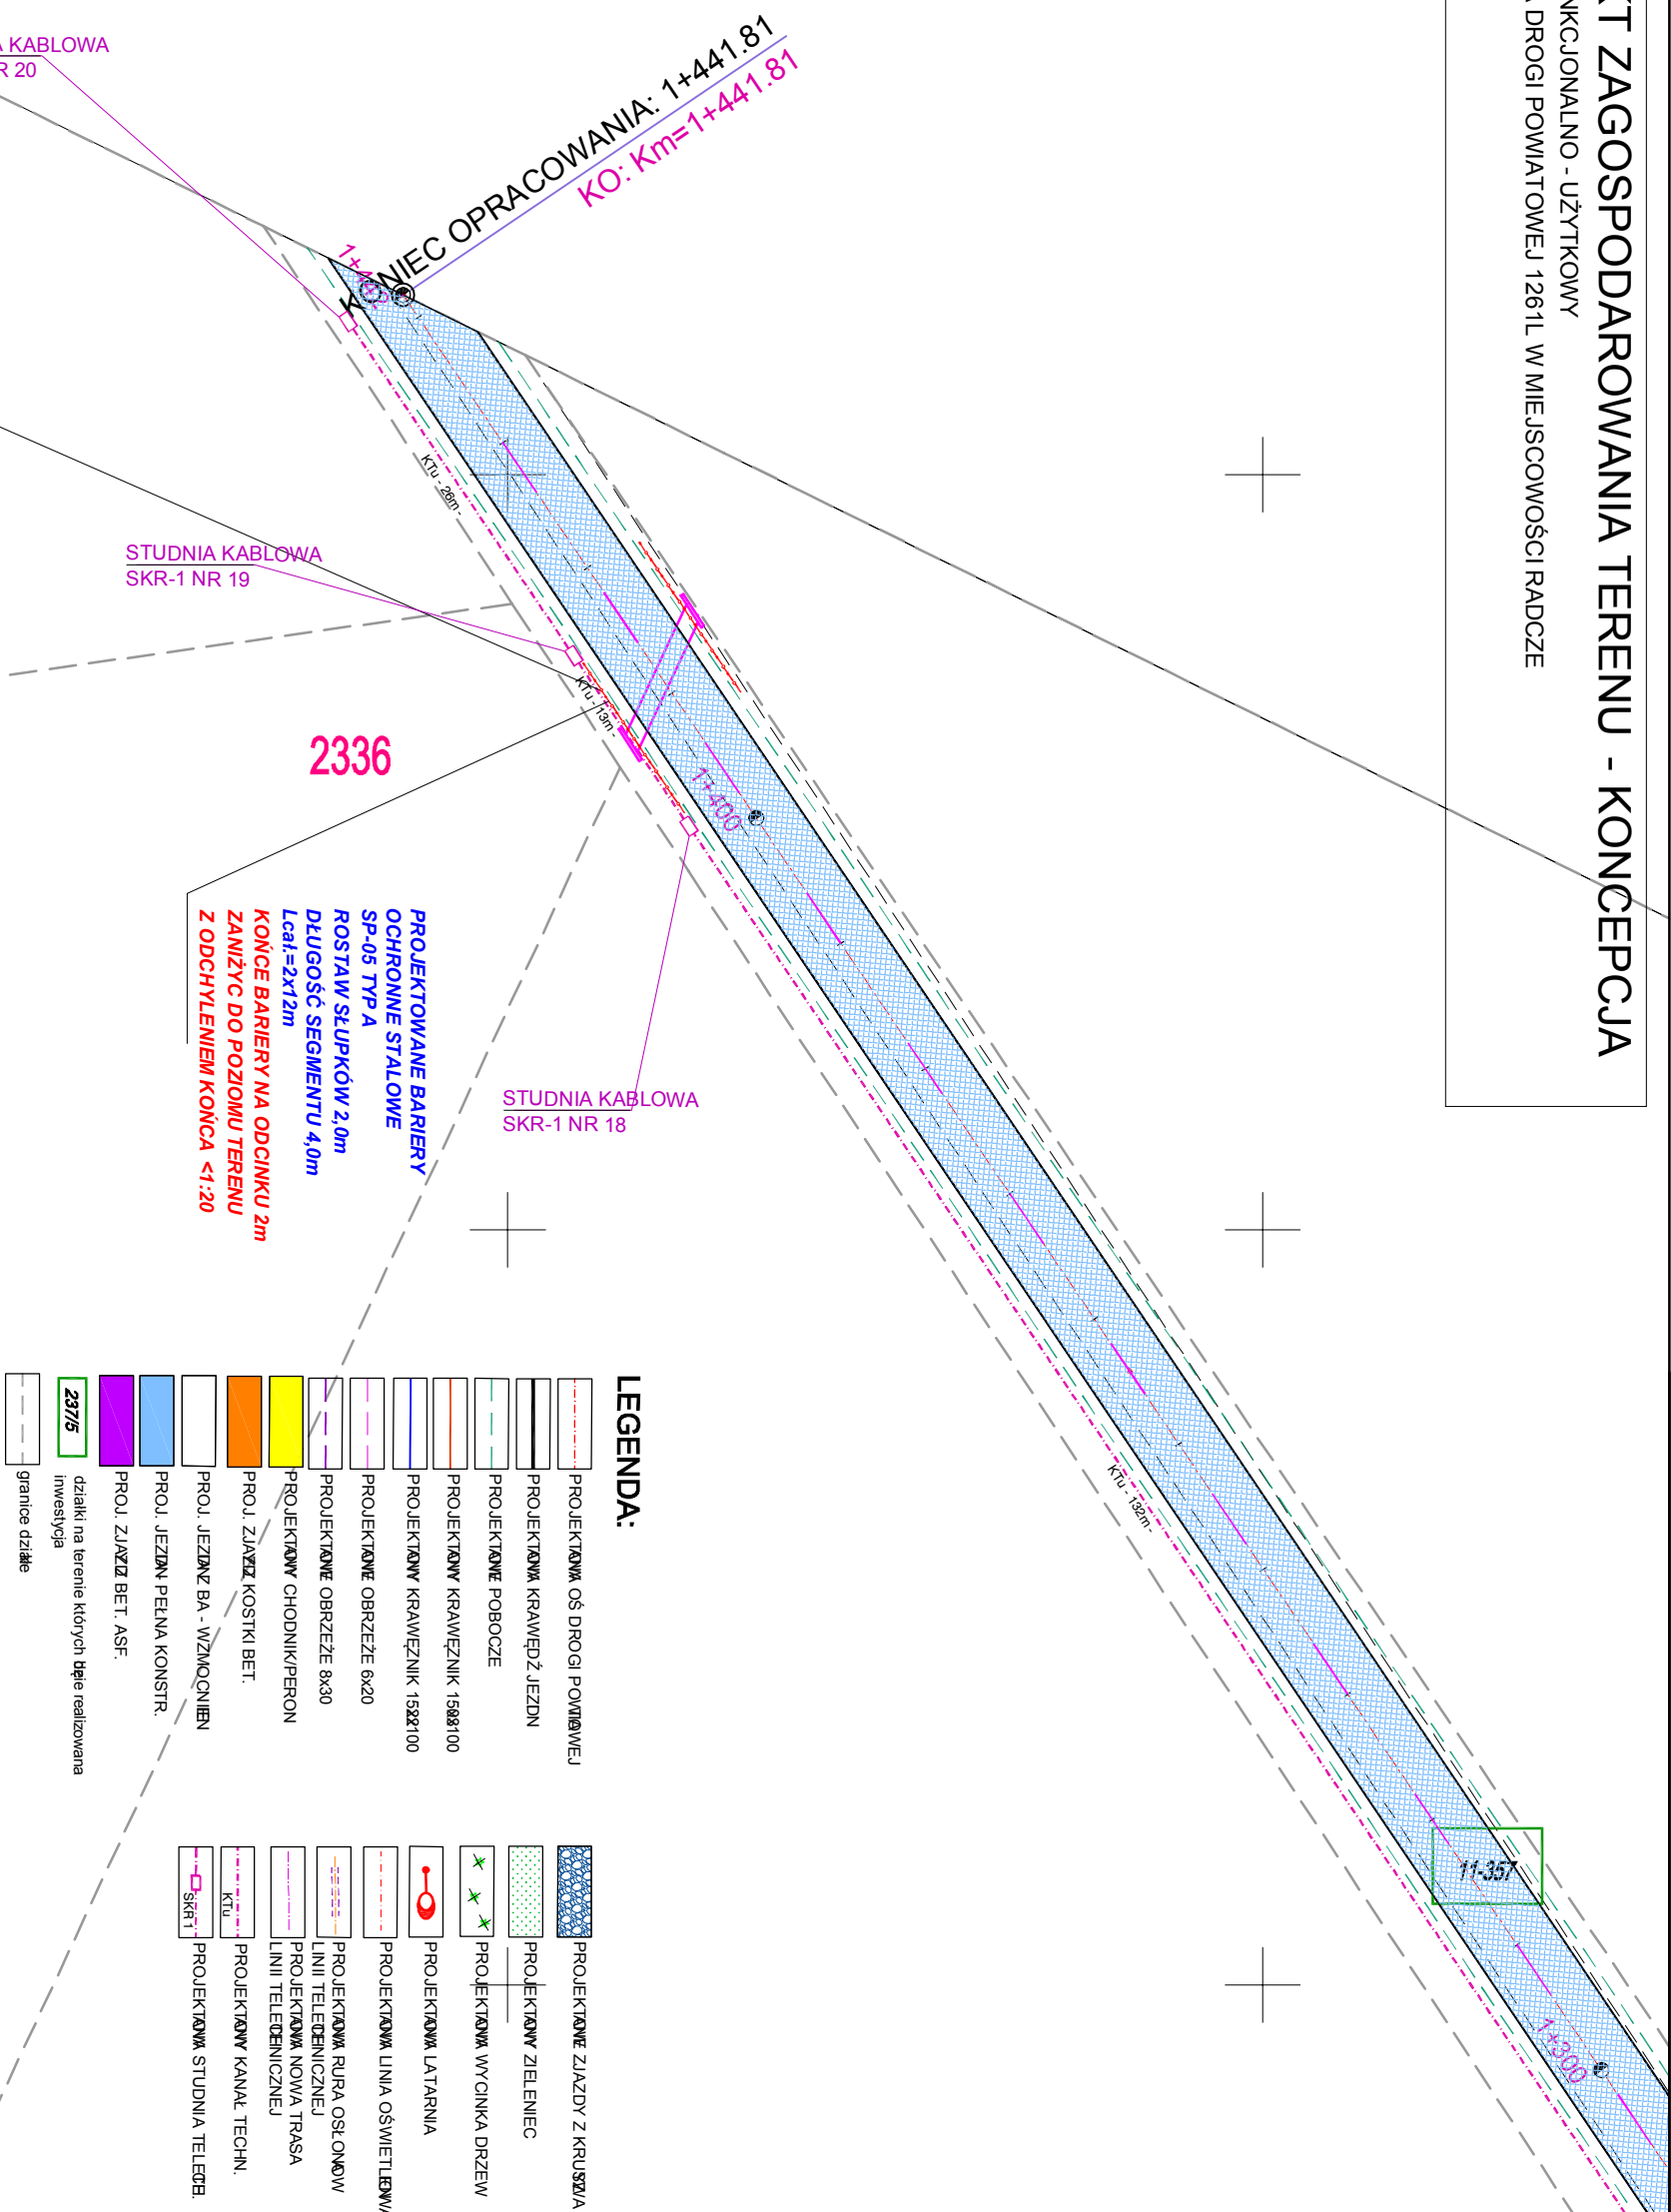

INWESTOR	POMIAT PARCZEŃSKI UL. WARSZAWSKA 24 21-200 PARCZEŃ		MAGDALINA PAZDROGA KIEROWNICA PROJEKTU TEL. 664 64 44 44 EMAIL: p.pazdroga@pomiarcze.pl	
OBIEKT:	PRZEBUDOWA DRÓG POWIATOWEJ I ZBIŁ W WIEŚCIEŃSKIM PAŃCZU			
ADRES:	DROGA WZDŁUŻ LUBIEŃSKIE, POMIAT PARCZEŃSKI, GMINA LEJNOŁÓD DOKŁADNY NUMER KIERUNKOWY: 250, 350			
TRZEŚĆ:	PROJEKT ZAGOSPODAROWANIA TERENU – KONCEPCJA		SKALA: 1:500	
BRANŻA:	DROGOWA		podpis	
PROJEKTANT:	mgr inż. PRZEMYSŁAW KARŁOWSKI specjalności drogowej (nr aut. 188705) PROJEKT			
DATA:	LUTY 2020r.	NR PYS.		1 / ARK. 9