


RZUT PODDASZA
(STAN ISTNIEJĄCY)
SKALA 1:100

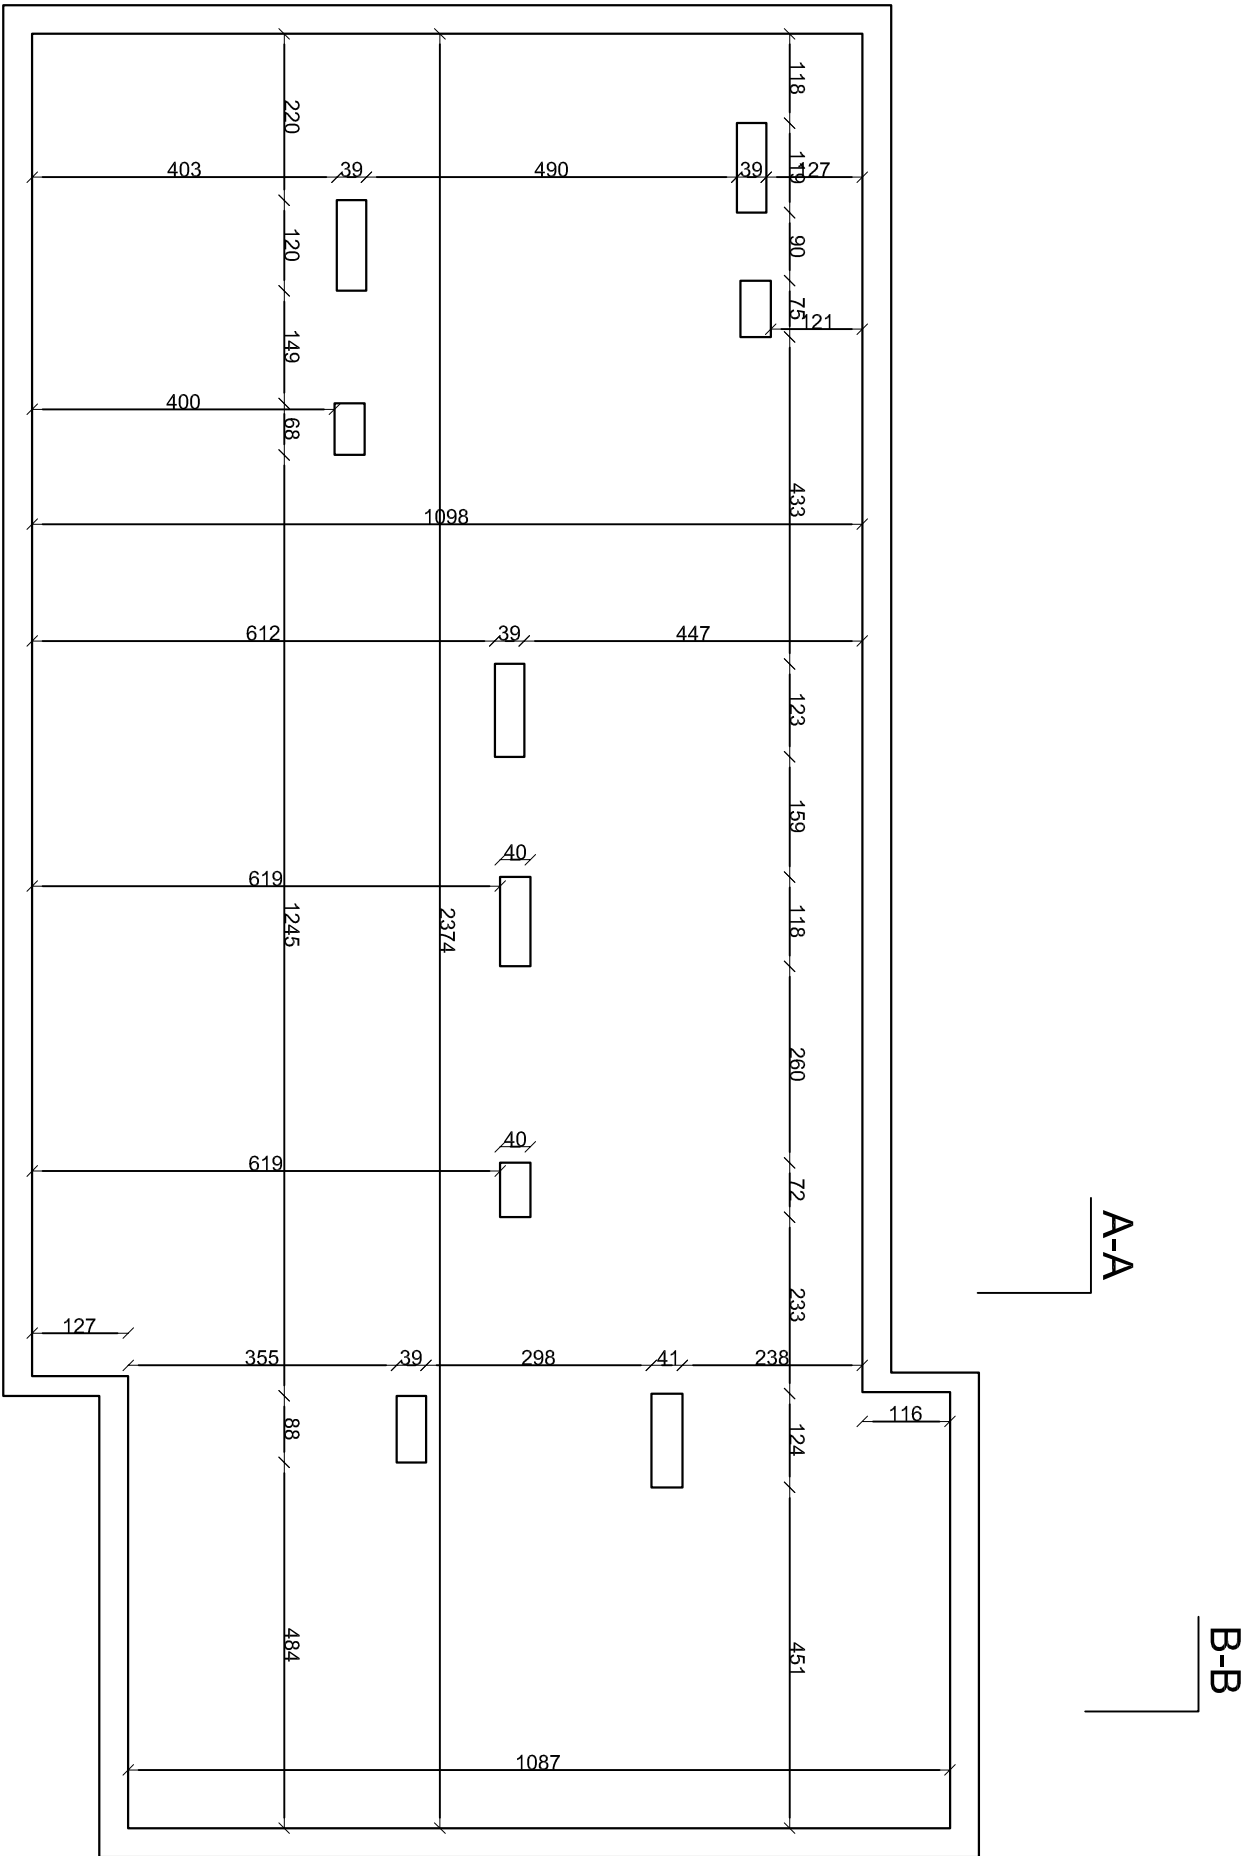

INWESTYCJA: TERMOMODERNIZACJA BUDYNKÓW UŻYTECZNOŚCI PUBLICZNEJ NA TERENIE GMINY MILANÓW			
OBIEKT:			
Nazwa:	Budynek Urzędu Gminy w Milanowie		
Adres:	ul. Kościelna 11a, 21-210 Milanów		
Nr ewid. działki (ek):	227/7, obr. geod. 7-Kolonia Milanów, gm. Milanów		
INWESTOR (ZAMAWIAJĄCY):			
Imię nazwisko lub nazwa:		Gmina Milanów	
Adres:	ul. Kościelna 11a, 21-210 Milanów		
RYSUNEK:			
TYTUŁ:	SKALA:	NUMER:	
Rzut poddasza - stan istniejący	1:100		
Asystował:			
PROJEKTOWAŁ/OPRACOWAŁ:		SPRAWDZIŁ:	
DATA:	październik 2016	DATA:	październik 2016