


RZUT WIĘŻBY DACHOWEJ  
(STAN ISTNIEJĄCY)  
SKALA 1:100

B-B

A-A

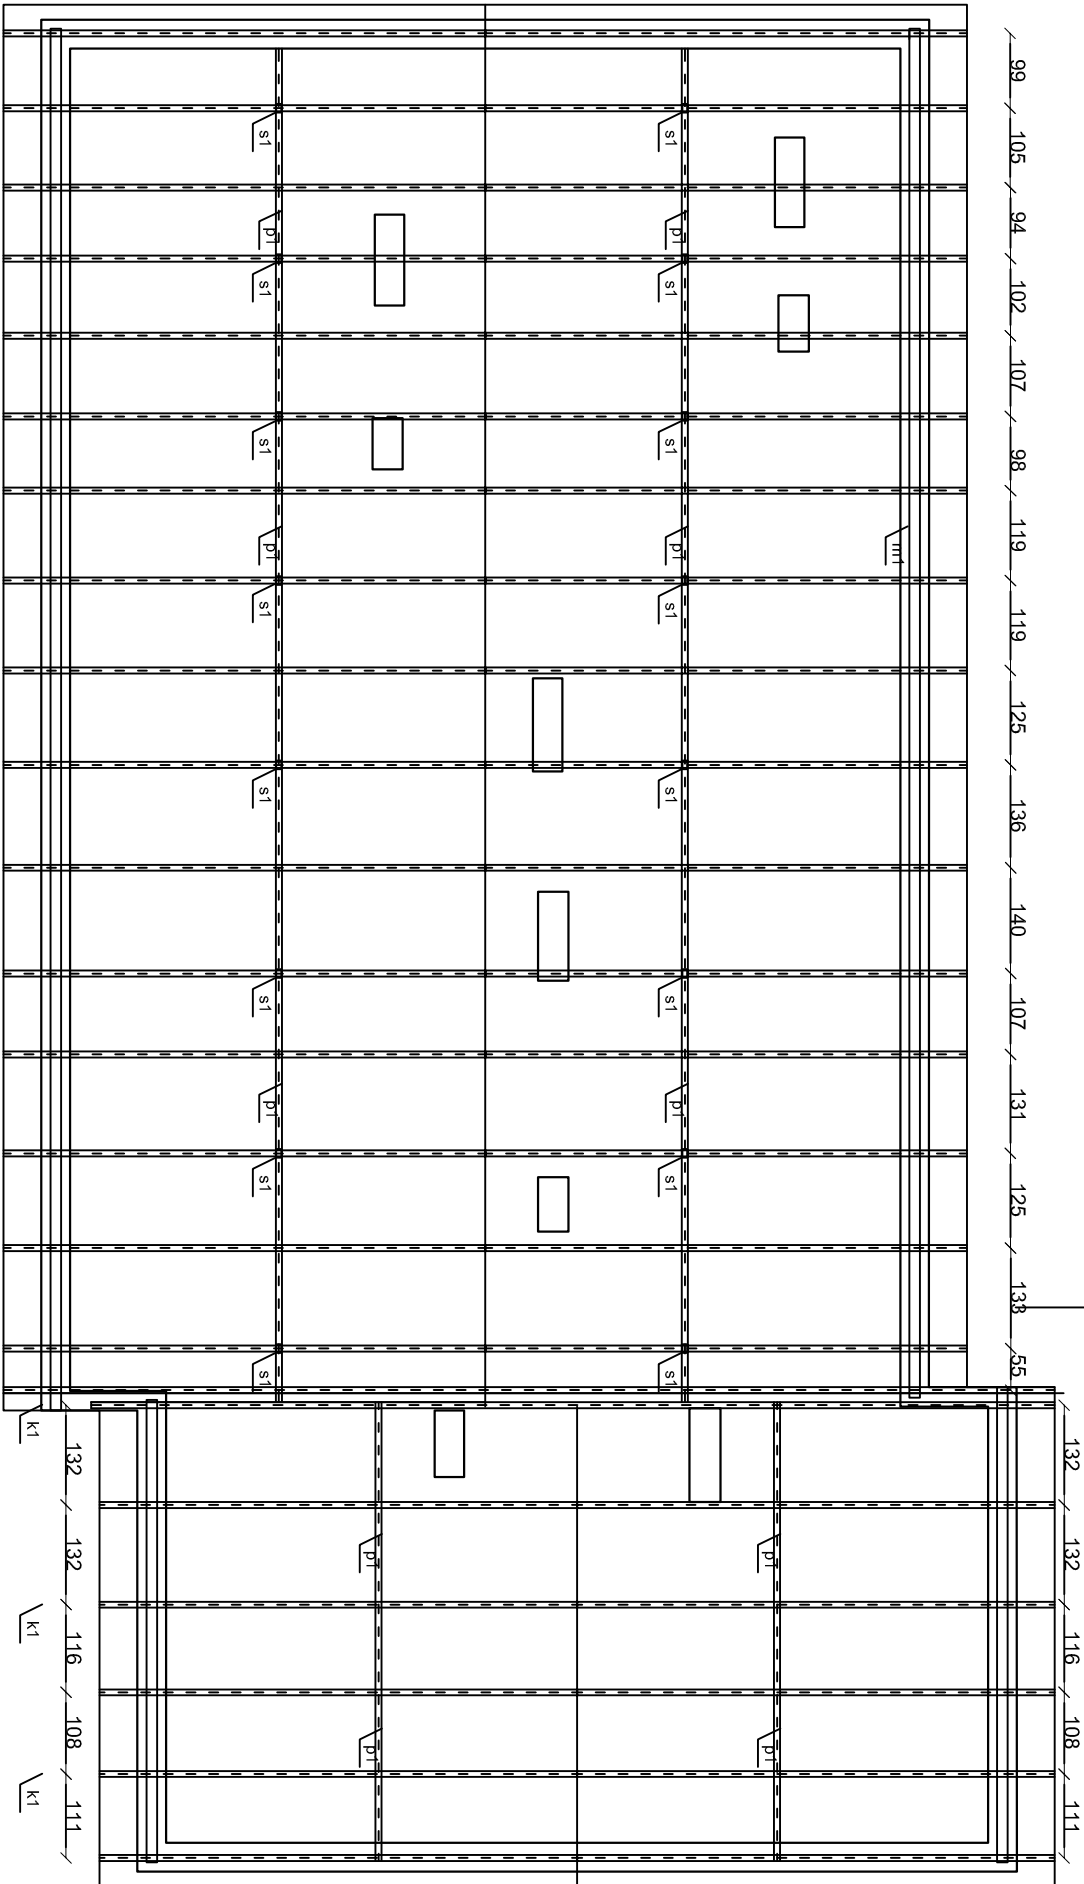

m1-murłata 14x15cm

kr1-krokiew 8x14cm

p1-płatew 7x11,5cm

s1 - słup 6,5x11x5cm

INWESTYCJA:			
TERMOMODERNIZACJA BUDYNKÓW UŻYTECZNOŚCI			
PUBLICZNEJ NA TERENIE GMINY MILANÓW			
OBIEKT:			
Nazwa:	Budynek Urzędu Gminy w Milanowie		
Adres:	ul. Kościelna 11a, 21-210 Milanów		
Nr ewid. działki (ek):	227/7, obr. geod. 7-Kolonia Milanów, gm. Milanów		
INWESTOR (ZAMAWIAJĄCY):			
Imię nazwisko lub nazwa:			
Adres:			
ul. Kościelna 11a, 21-210 Milanów			
RYSUNEK:			
TYTUŁ:		SKALA:	NUMER:
Rzut więźby dachowej - stan istniejący		1:100	
Asystował:			
PROJEKTOWAŁ/OPRACOWAŁ:		SPRAWDZIŁ:	
DATA:	październik 2016	DATA:	październik 2016