


PRZEKRÓJ B-B
(schemat)
SKALA 1:100

Drewno świerkowe lub sosnowe
klasy C-30
wszystkie elementy drewniane
nasączone preparatem
FOBOS M-2 do stopnia
trudnozapalności

- m1-murłata 14x15cm
kr1-krokiew 8x14cm
p1-platew 7x11,5cm
p2-platew 14x14cm
p3-platew 16x16cm
s1 - słup 6,5x11x5cm
s2 - słup 16x16cm

Uwaga: wymiary
wszystkich elementów więźby
dachowej sprawdzić na budowie
z pomiarami z natury!

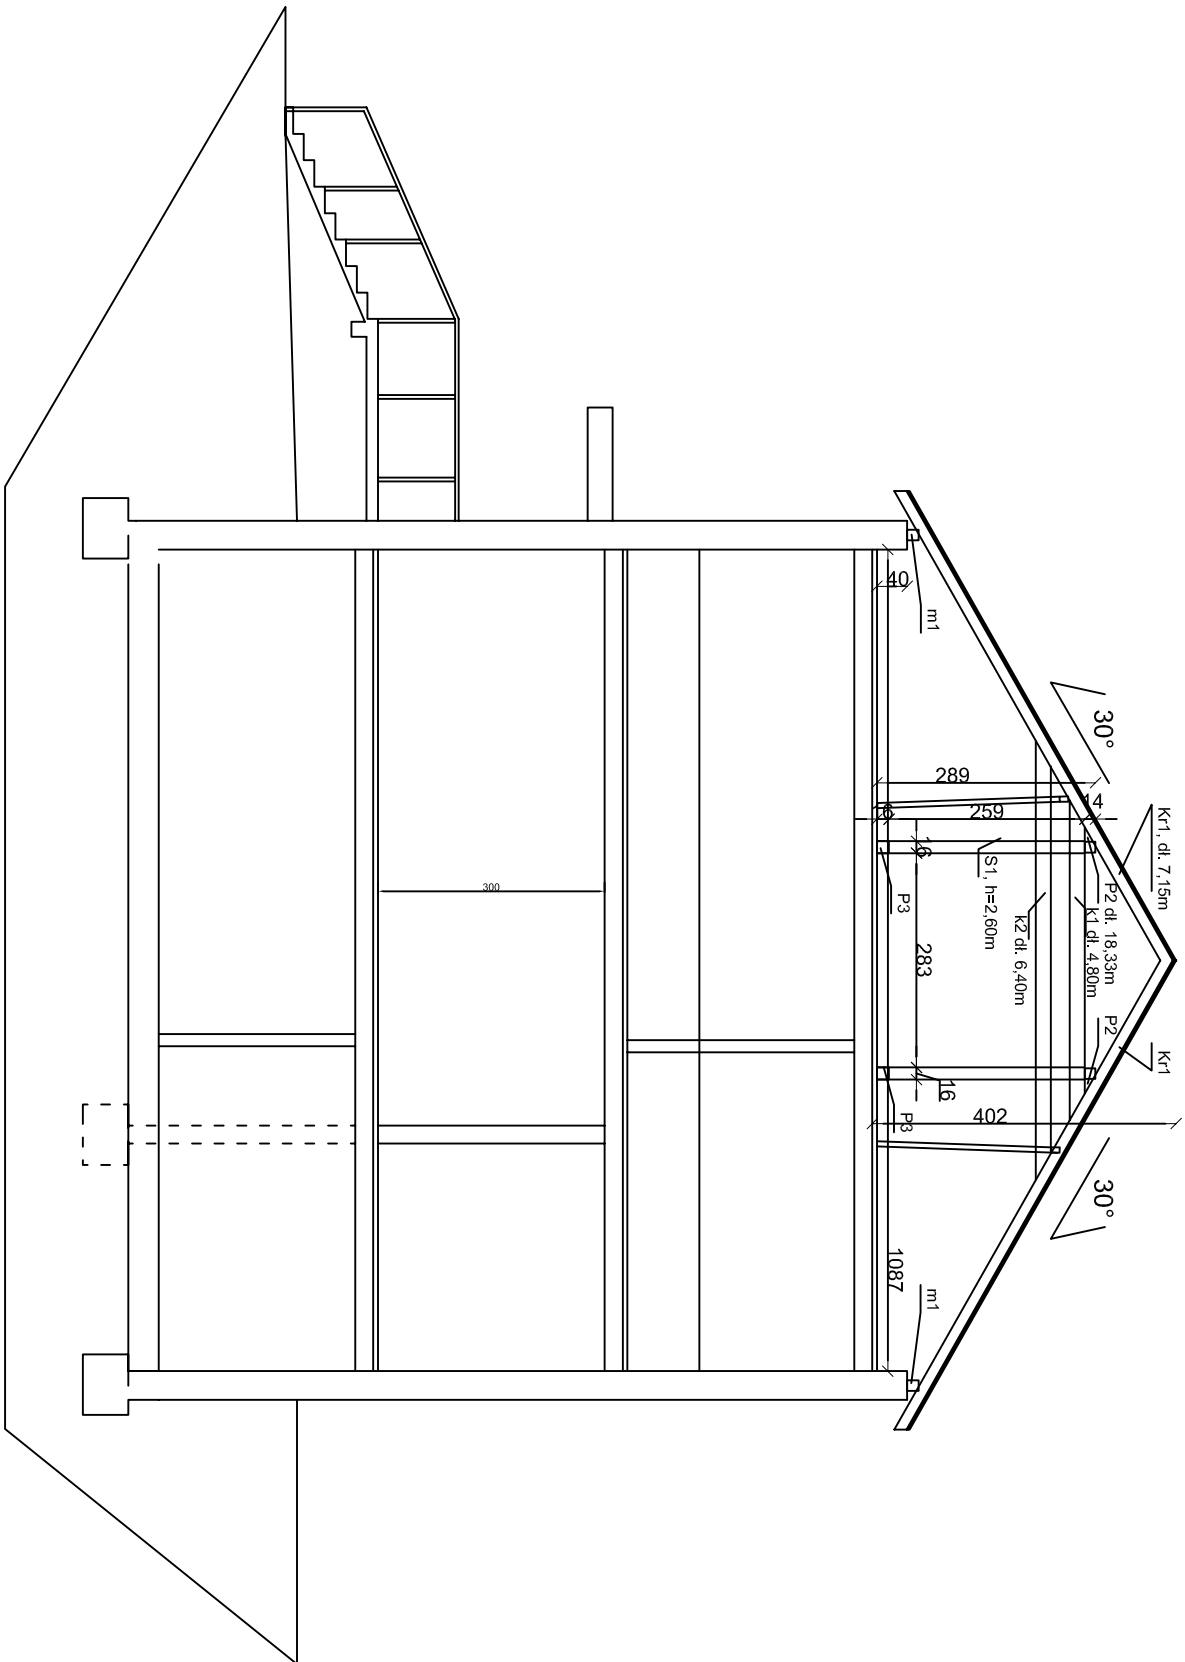

INWESTYCJA:			
TERMOMODERNIZACJA BUDYNKÓW UŻYTECZNOŚCI PUBLICZNEJ NA TERENIE GMINY MILANÓW			
OBIEKT:			
Nazwa:	Budynek Urzędu Gminy w Milanowie		
Adres:	ul. Kościelna 11a, 21-210 Milanów		
Nr ewid. działki (ek):	227/7, obr. geod. 7-Kolonia Milanów, gm. Milanów		
INWESTOR (ZAMAWIAJĄCY):			
Imię nazwisko lub nazwa:	Gmina Milanów		
Adres:	ul. Kościelna 11a, 21-210 Milanów		
RYSUNEK:			
TYTUŁ:	SKALA:		NUMER:
Przekrój B-B - stan projektowany	1:100		
Asystował:			
PROJEKTOWAŁ/OPRACOWAŁ:			
DATA:	październik 2016	DATA:	październik 2016