



RZUT PODDASZA
CZĘŚĆ "A"
SKALA 1:100

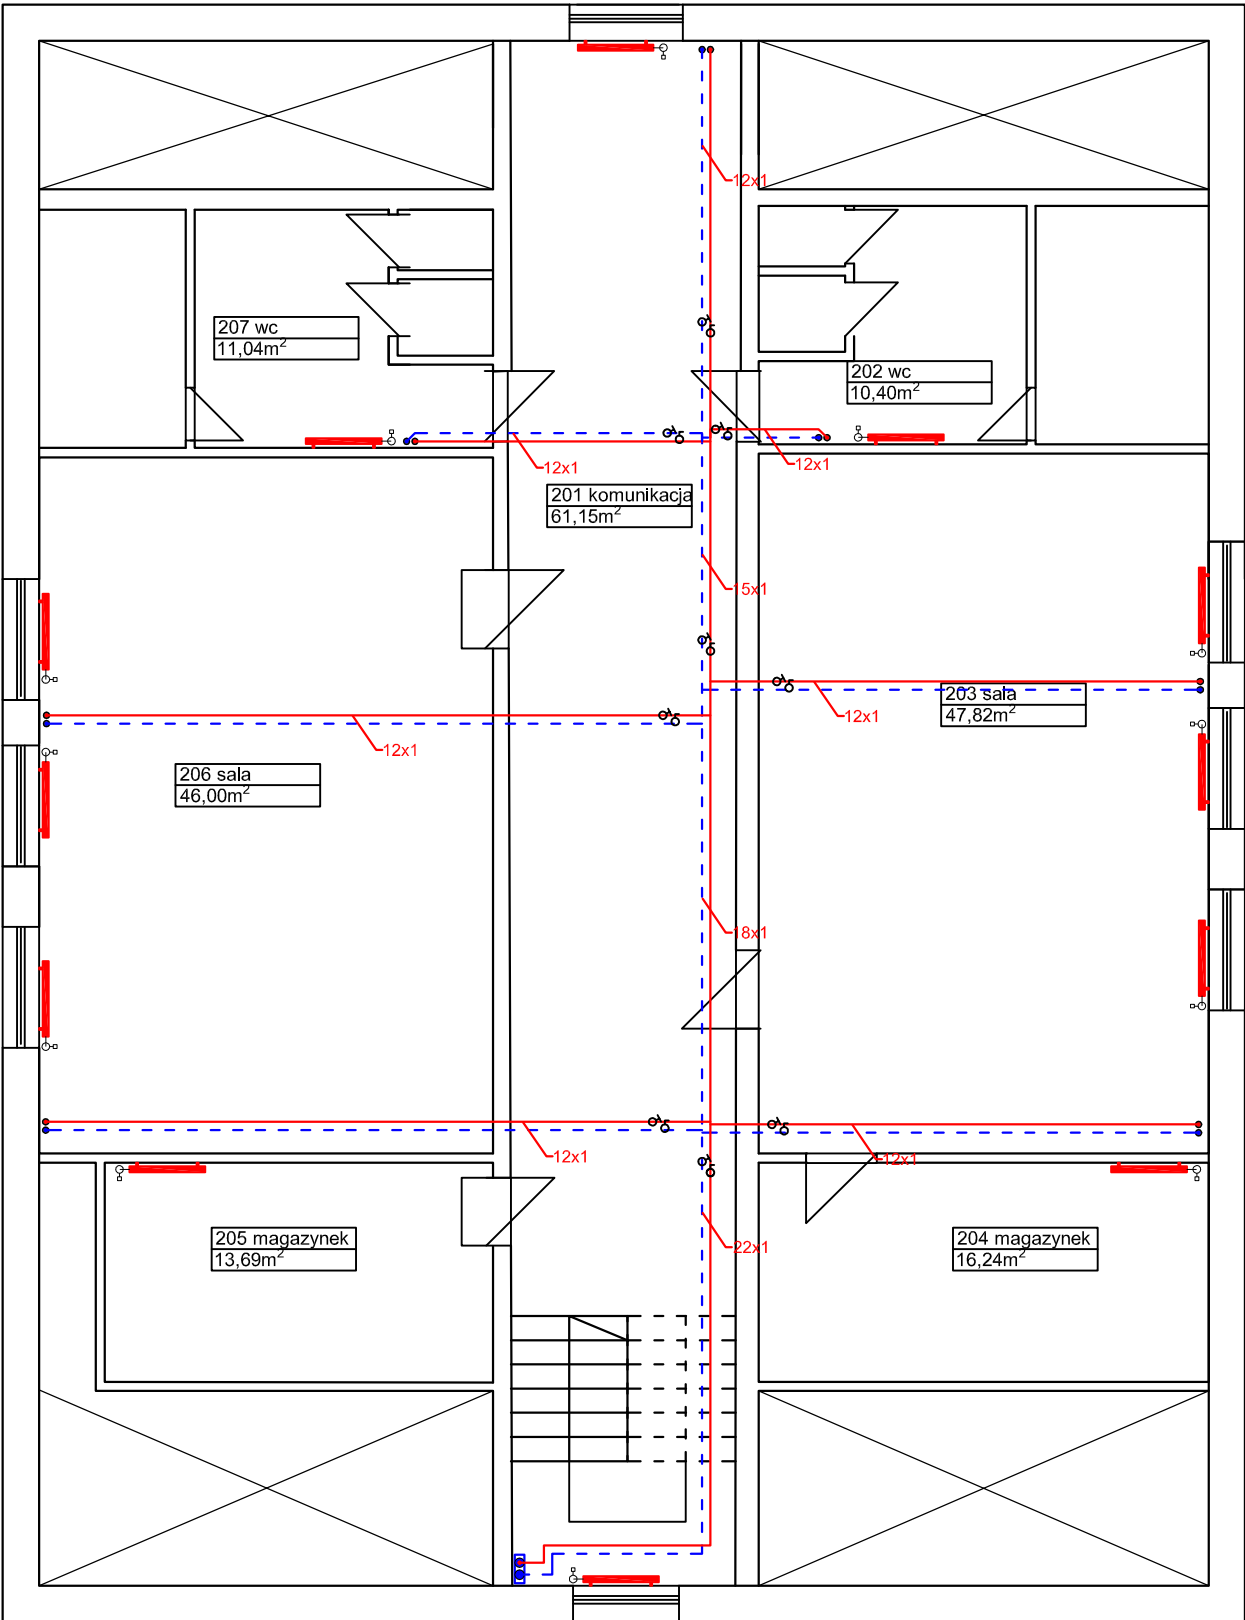

— Zasilanie c.o.
— Powrót c.w.u.

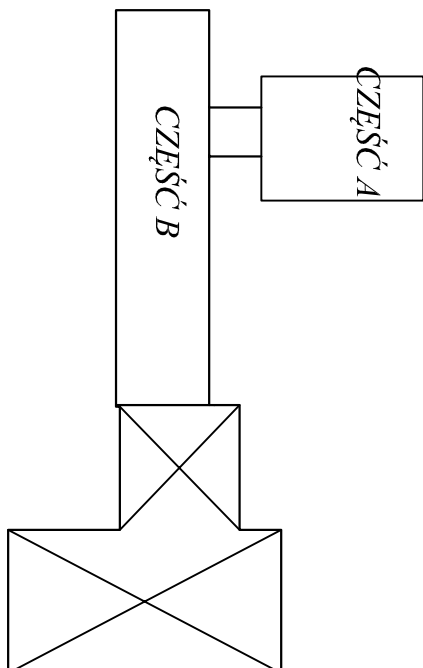

SYTUACJA

ZAMIERZENIE (ZAMOWIENIE):			
Termomodernizacja budynków użyteczności publicznej na terenie Gminy Milanów			
OBIEKT:			
Nazwa:	Budynek Zespołu Szkół w Milanowie		
Adres:	21-210 Milanów, Szkoła 12		
Nr ewid. działki (ek):	dz. nr ew. 261, obr. ew. Kolonia Milanów		
INWESTOR (ZAMAWIAJĄCY):			
Imię nazwisko lub nazwa:	Gmina Milanów		
Adres:	21-210 Milanów, Kościelna 11a		
RYSUNEK:			
TYTUŁ:	Rzut poddasza przedszkola - instalacja c.o.		
Asystował:	SKALA:	NUMER:	
		1:100	06
PROJEKTOWAŁ/OPRACOWAŁ:			
DATA:	DATA:		
październik 2016	październik 2016		
technik Ryszard Wójcik upr. bud. nr 729/Lb/78	inż. Marian Szafrań upr. bud. nr 436/Lb/88 1746/Lb/92		