


gzyms 01a

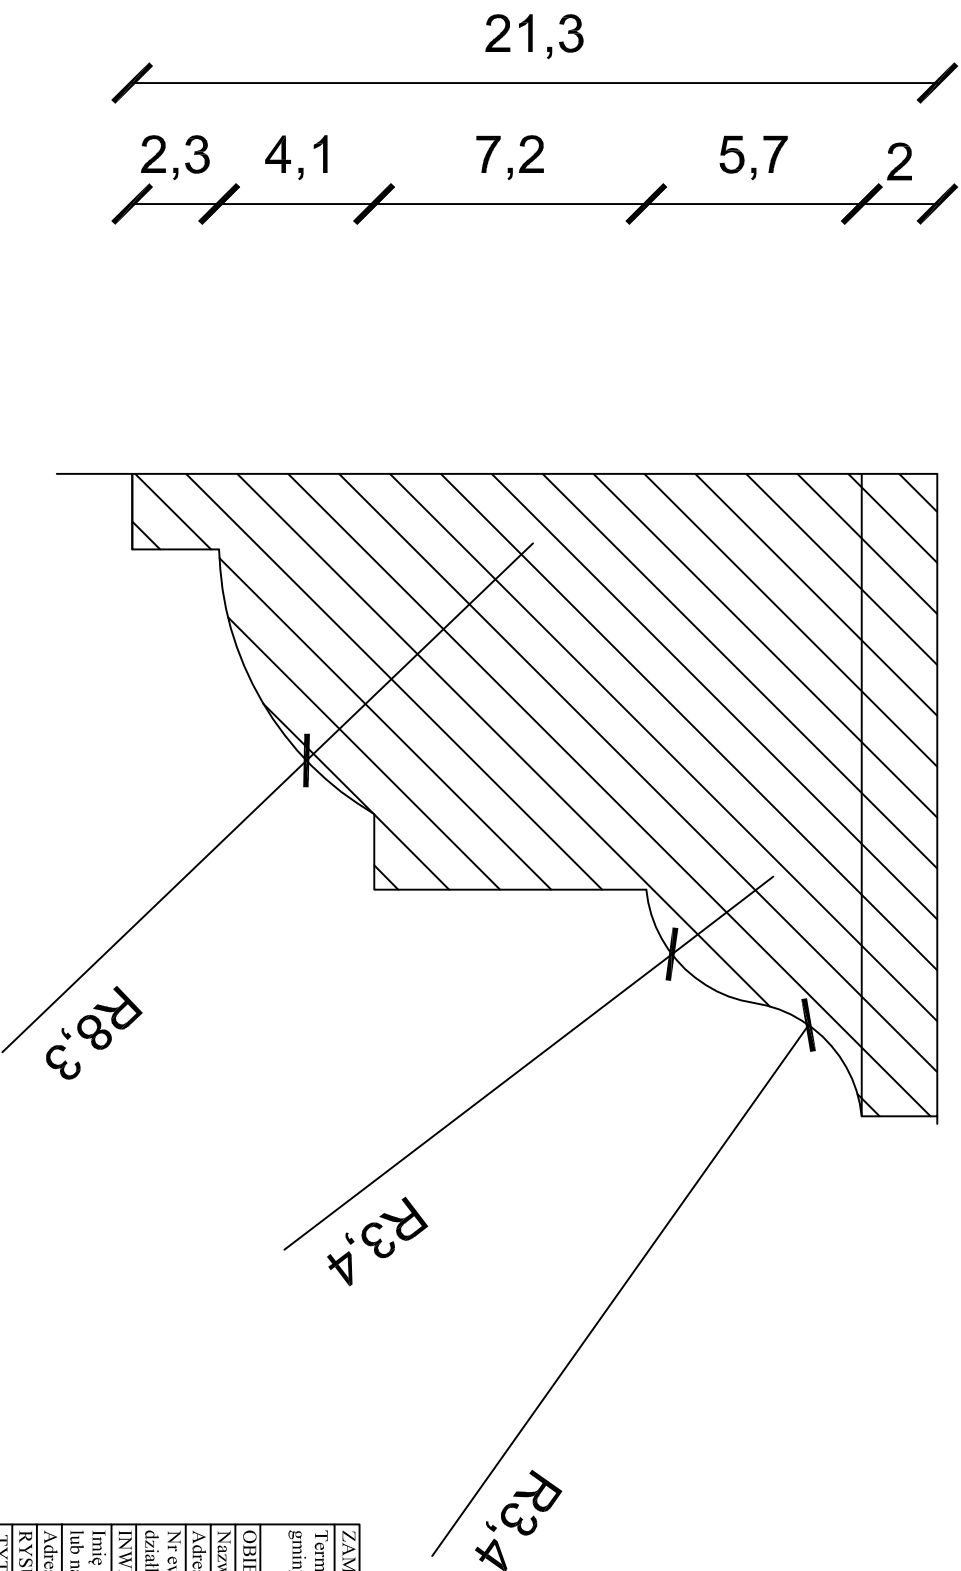

ZAMIERZENIE (ZAMÓWIENIE):			
Termomodernizacja budynków użyteczności publicznej na terenie gminy Milanów - budynek Zespołu Szkół			
OBIEKT:			
Nazwa:	Budynek Zespołu Szkół		
Adres:	ul. Szkolna 12, 21-210 Milanów		
Nr ewid. działki (ek):	Działka nr ewid. 261, obręb geod. Milanów Kolonia, gm. Milanów		
INWESTOR (ZAMAWIAJĄCY):			
Imię nazwisko lub nazwa:	Urząd Gminy Milanów		
Adres:	ul. Kościelna 11a, 21-210 Milanów		
RYSUNEK:			
TYTUŁ:	SKALA:	NUMER:	
PROJEKTOWANY GZYMIS	b/s		
Asystował:			
PROJEKTOWAŁ/OPRACOWAŁ:		SPRAWDZIŁ:	
DATA:	październik 2016	DATA:	październik 2016