


# STAN ISTNIEJĄCY

## (gzyms 01)

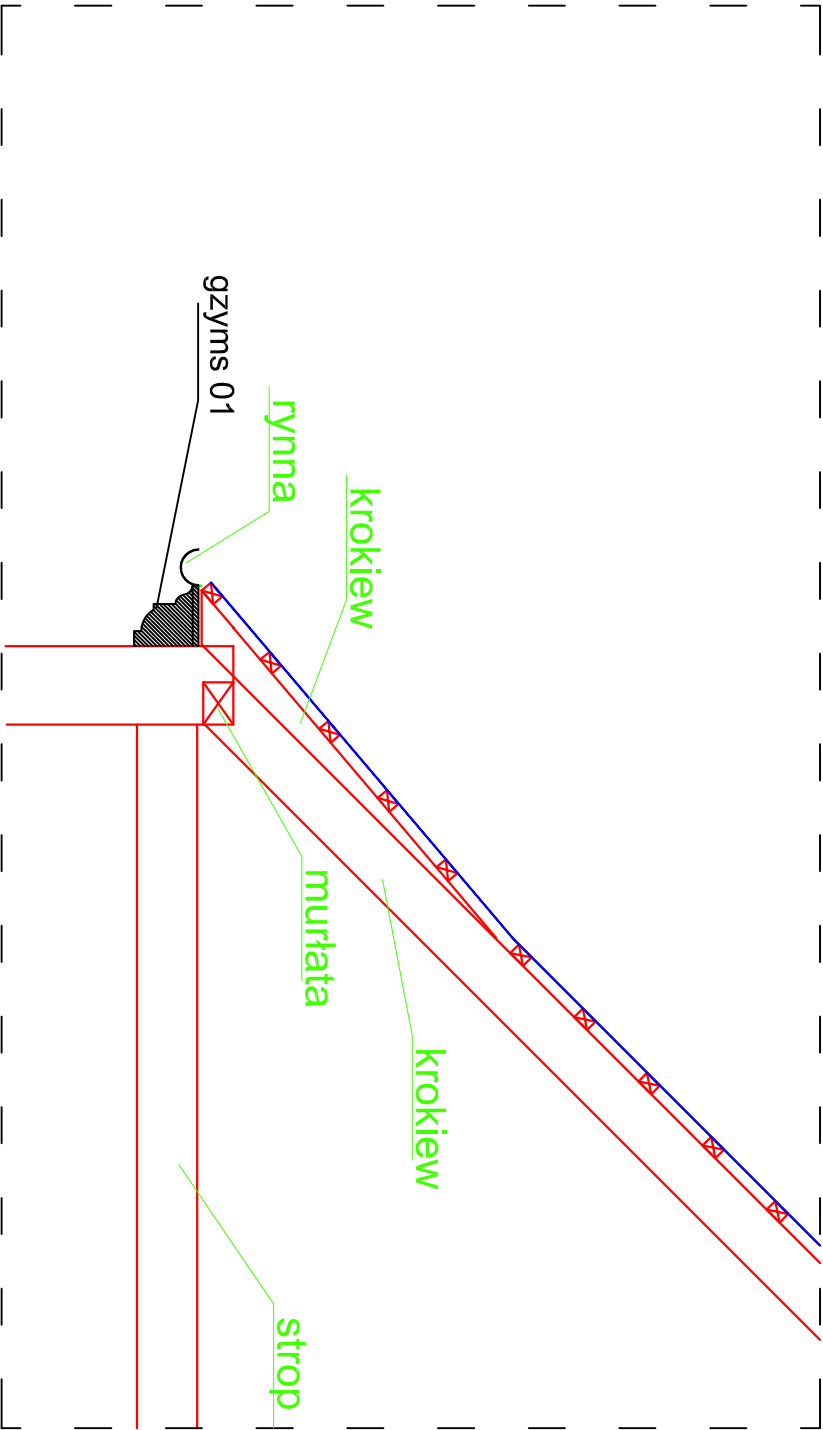

ZAMIERZENIE (ZAMOWIENIE):  
Termomodernizacja budynków użyteczności publicznej na terenie  
gminy Miłanów- budynek Zespół Szkół

OBIEKT:

Nazwa: **Budynek Zespołu Szkół**  
Adres: ul. Szkolna 12, 21-210 Miłanów  
Nr ewid. Działka nr ewid. 261,  
działki (ek): obręb geod. Miłanów Kolonia, gm. Miłanów  
INWESTOR (ZAMAWIAJĄCY):  
Imię nazwisko Urząd Gminy Miłanów  
lub nazwa: ul. Kościelna 11a, 21-210 Miłanów

RYSUNEK:

Tytuł:

Szczegóły rozwiązania gzymsów

Asystował:

PROJEKTOWAŁ/OPRACOWAŁ:	SPRAWDZIŁ:
DATA: październik 2016	DATA: październik 2016