
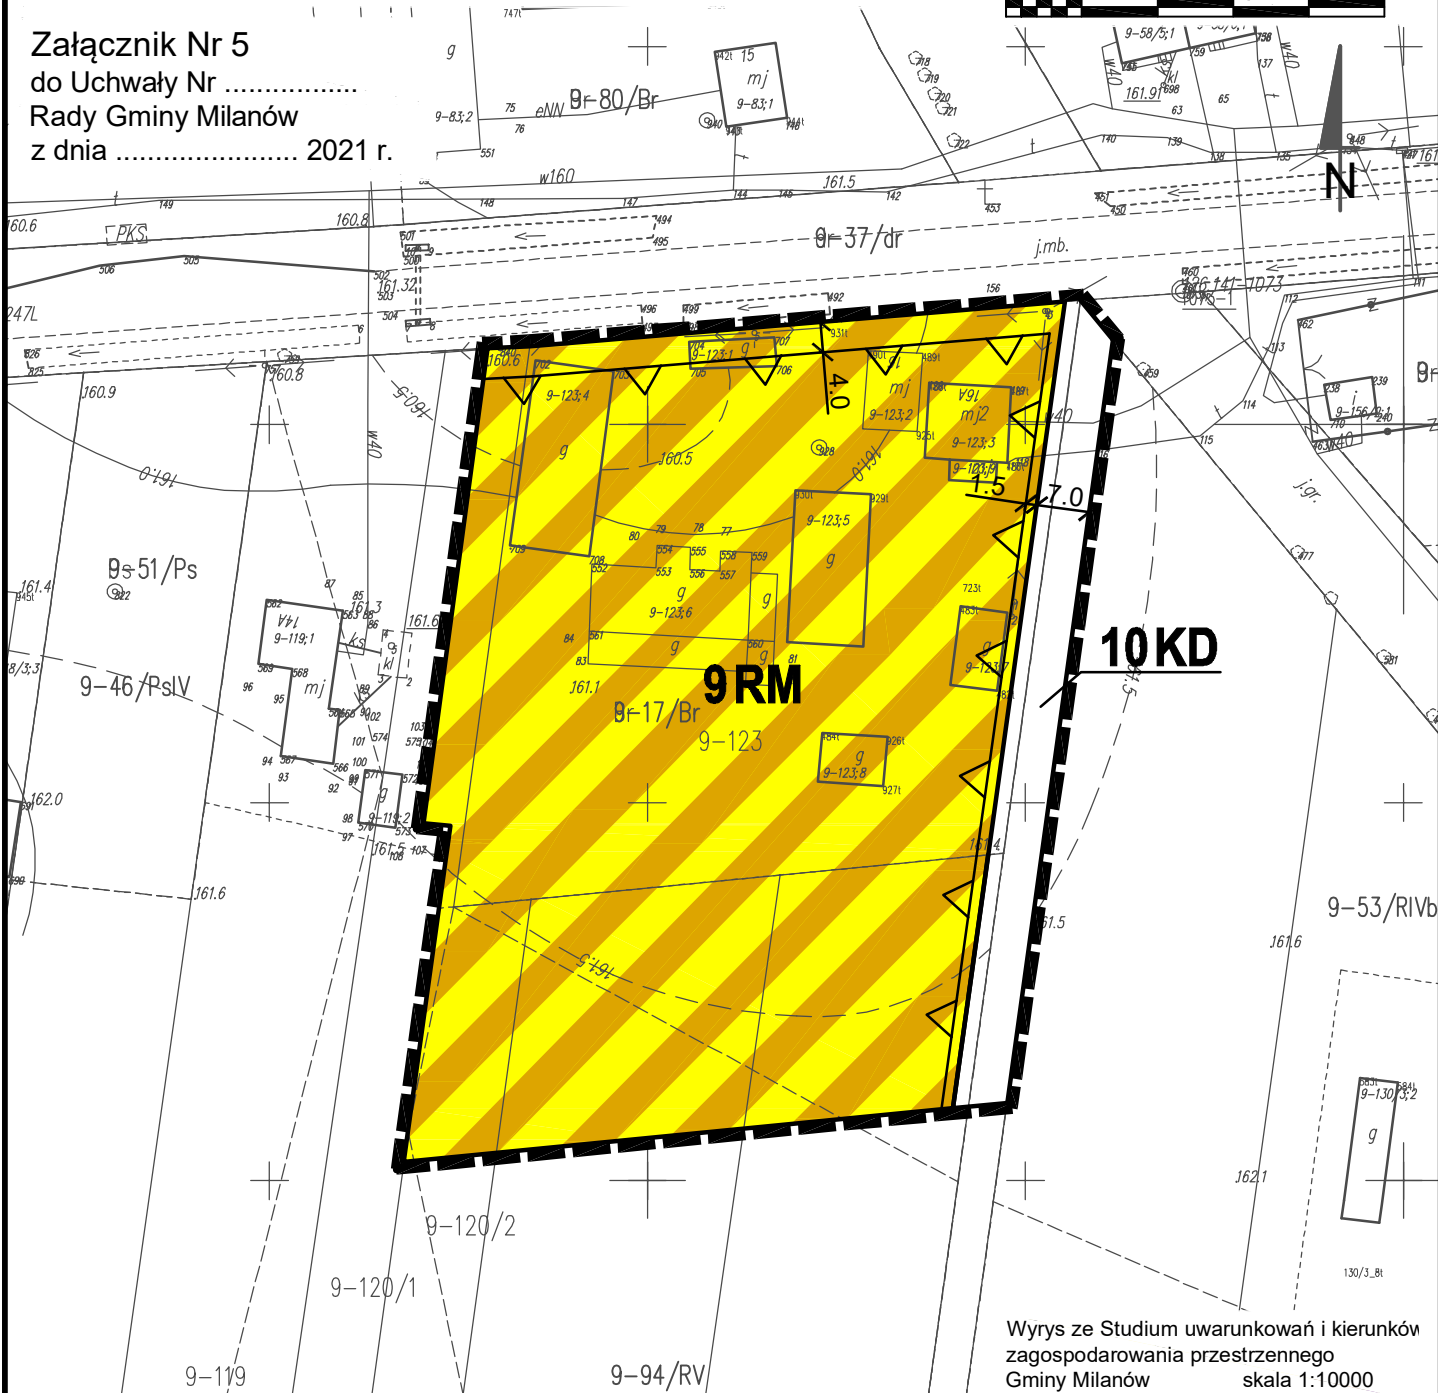


# MIEJSCOWY PLAN ZAGOSPODAROWANIA PRZESTRZENNEGO GMINY MILANÓW

Załącznik Nr 5  
do Uchwały Nr .....  
Rady Gminy Milanów  
z dnia ..... 2021 r.

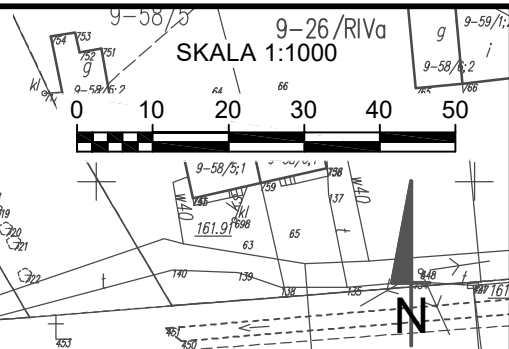

LEGENDA	
	granica opracowania
	linie rozgraniczające tereny o różnym przeznaczeniu lub różnych zasadach zagospodarowania
	nieprzekraczalne linie zabudowy
	<b>RM</b> tereny zabudowy zagrodowej w gospodarstwach rolnych, hodowlanych i ogrodniczych
	<b>KD</b> tereny dróg publicznych

Wyrys ze Studium uwarunkowań i kierunków zagospodarowania przestrzennego Gminy Milanów skala 1:10000



	granica obszaru objętego miejscowym planem
	tereny zabudowy zagrodowej, mieszkaniowej jednorodzinnej z dopuszczeniem zabudowy usługowej
	droga gminna podstawowego układu sieci drogowej