




PRZEKRÓJ KONSTRUKCYJNY – TYPOWY – PEŁNA KONSTRUKCJA – ODCINEK F”–G

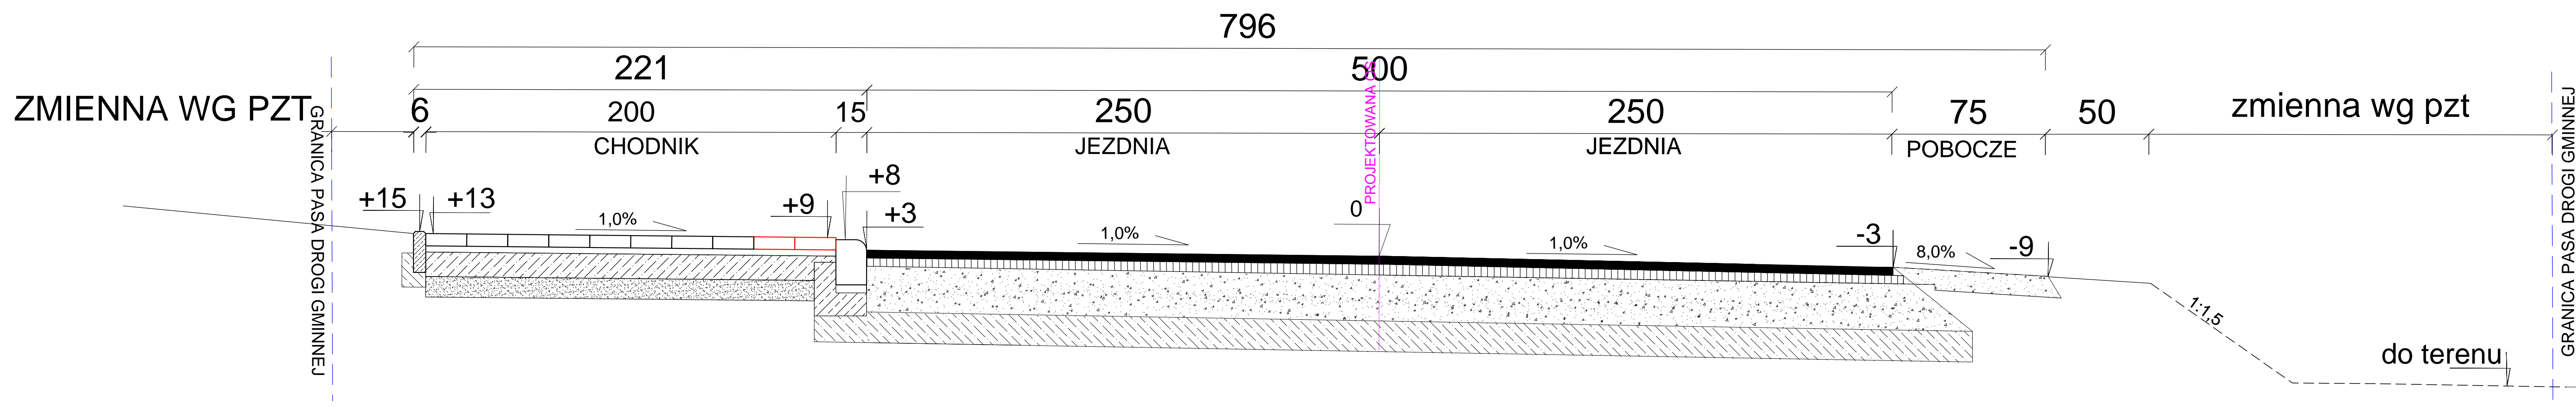


PRZEKRÓJ KONSTRUKCYJNY – TYPOWY – NAKŁADKA BITUMICZNA – ODCINEK E–D

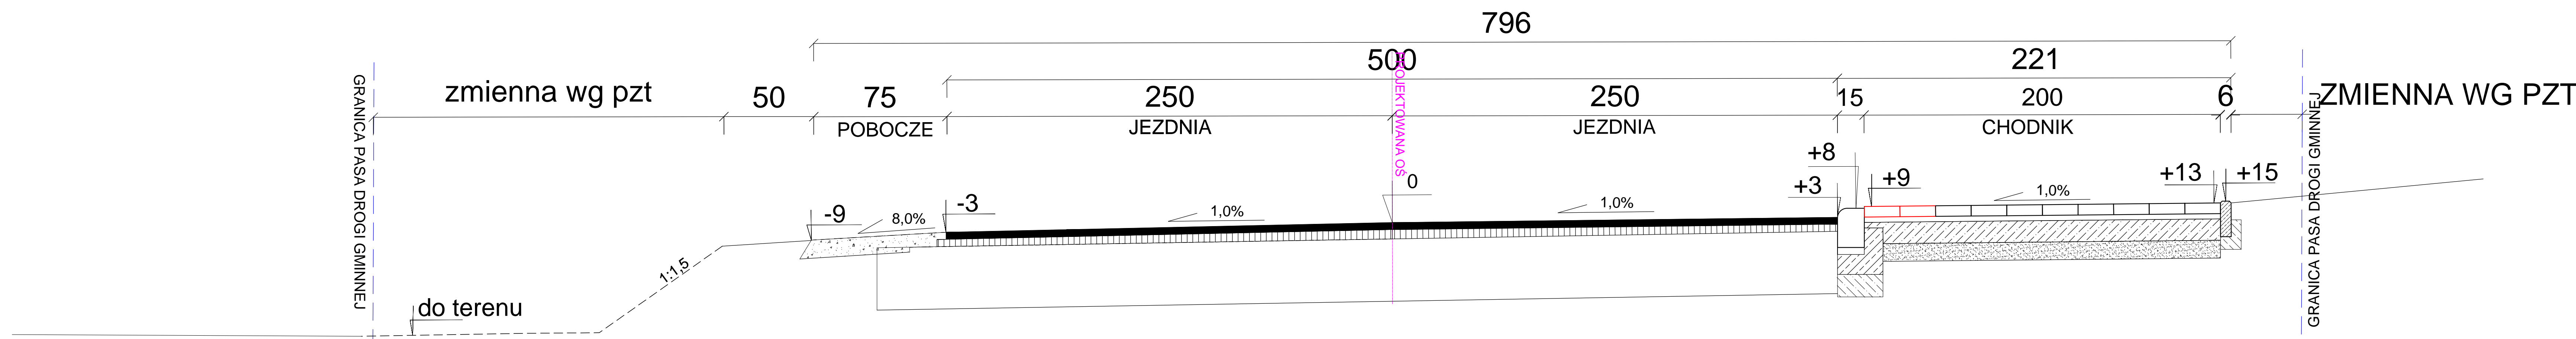


PRZEKRÓJ KONSTRUKCYJNY – TYPOWY – NAKŁADKA BITUMICZNA – ODCINEK B–E

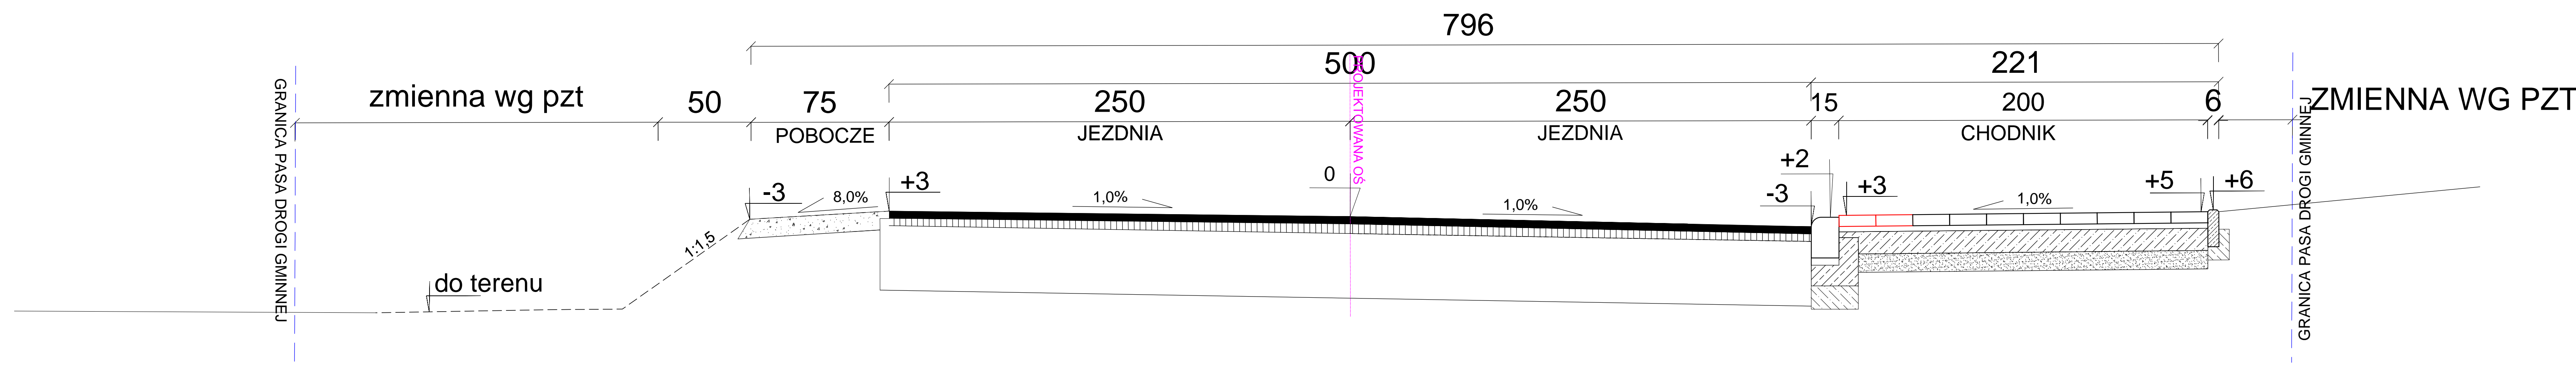


PRZEKRÓJ KONSTRUKCYJNY – TYPOWY – NAKŁADKA BITUMICZNA – ODCINEK B–E

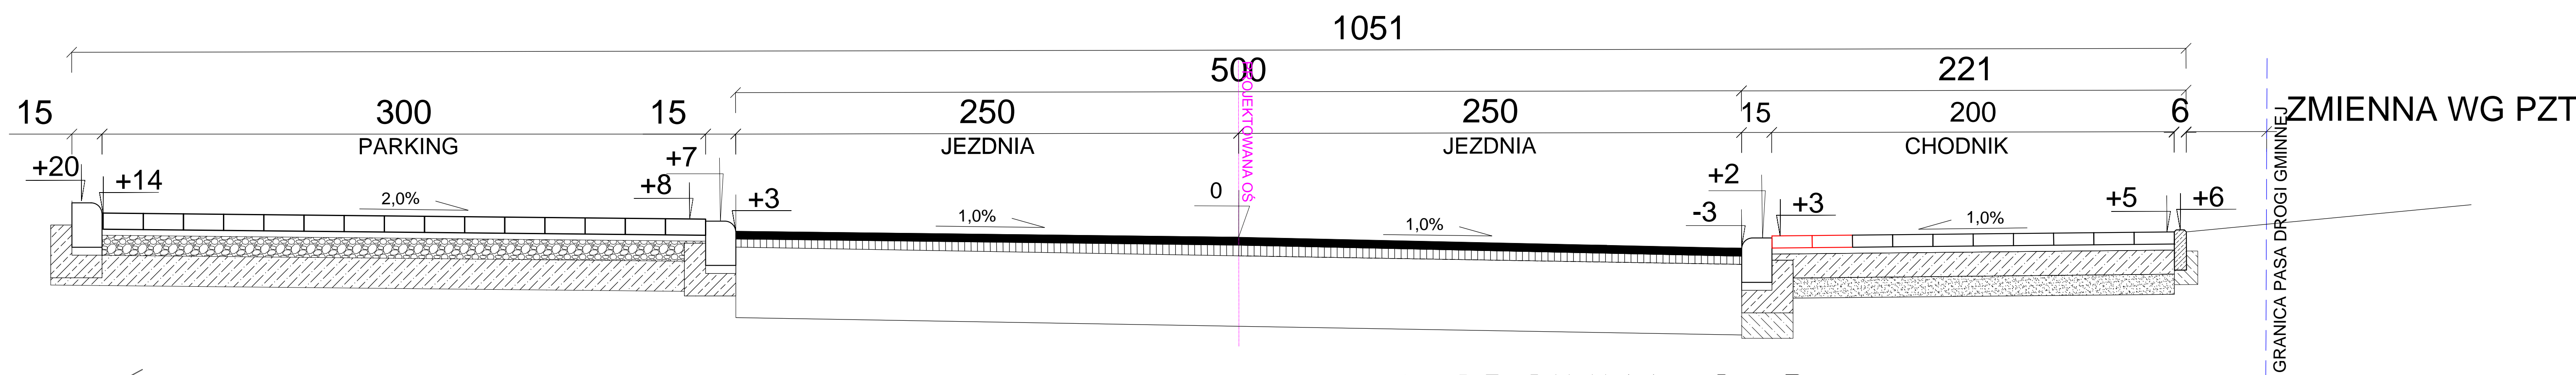


PRZEKRÓJ KONSTRUKCYJNY – DROGA WEW. W CIĄGU ODCINKA C–D

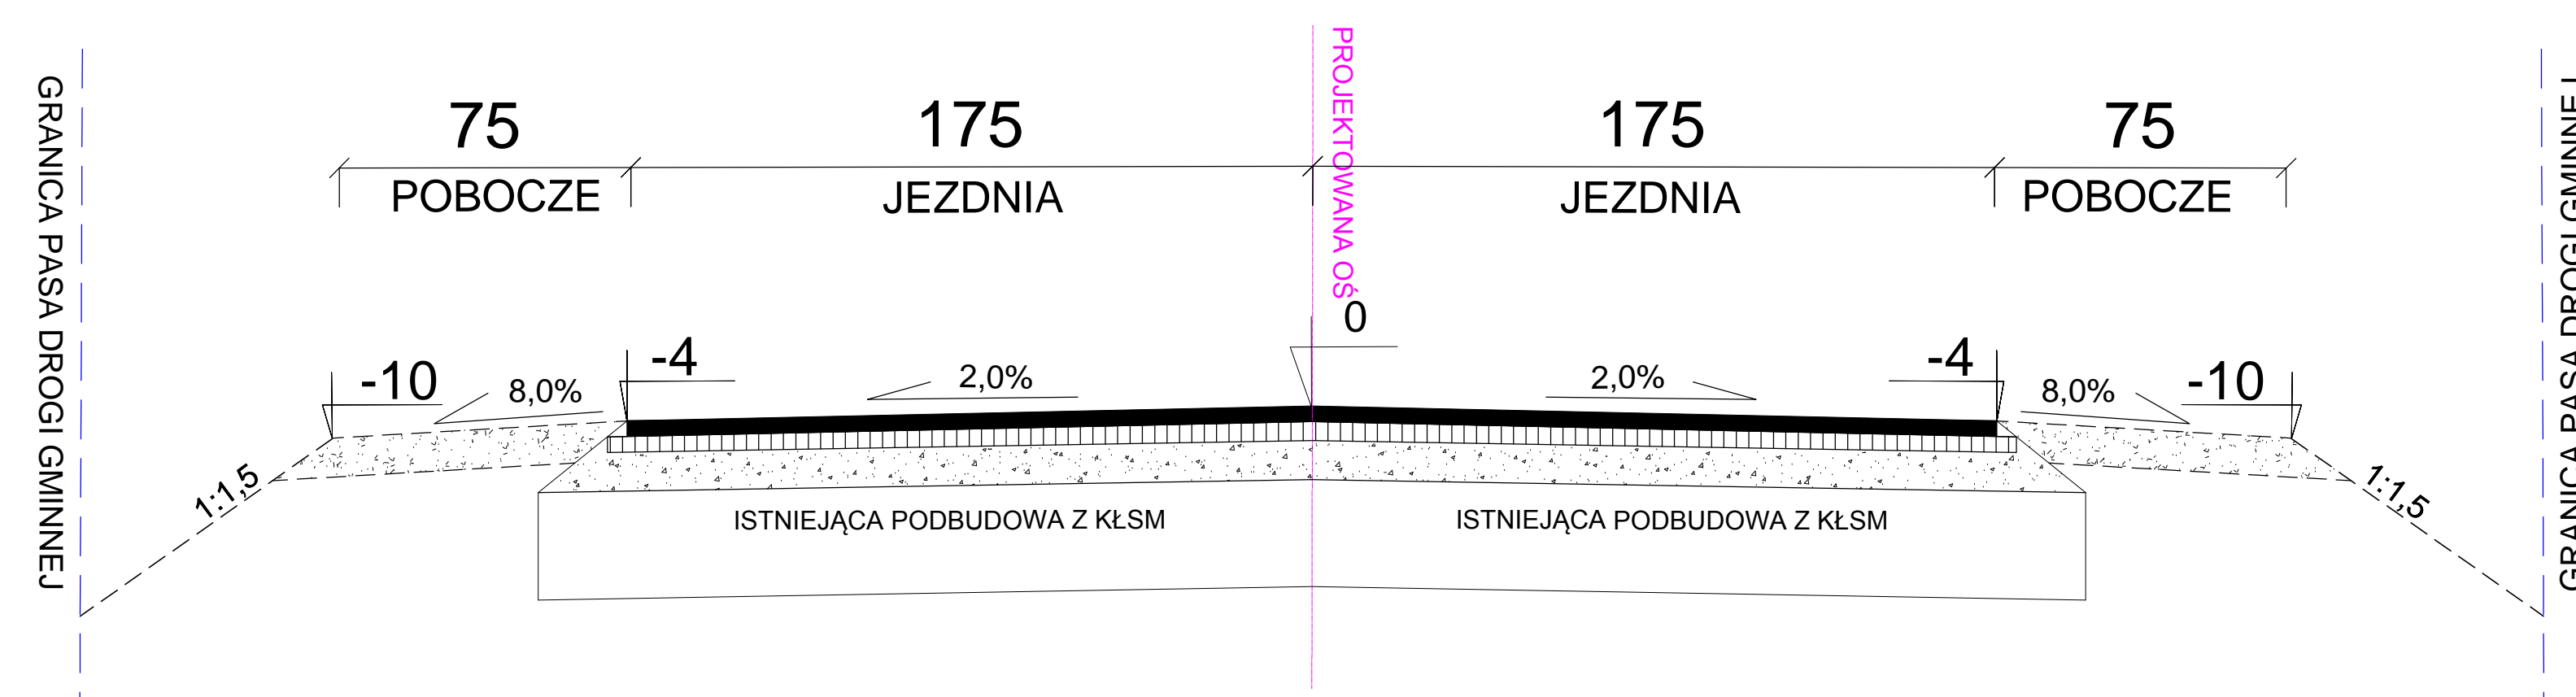


PRACOWNIA PROJEKTOWA DROKAR  
KARBOWSKI PRZEMYSŁAW  
TEL. 604274052  
EMAIL. przemyslaw.karbowski@vp.pl

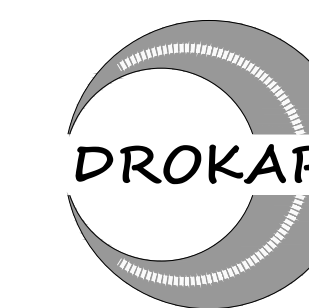


SZCZEGÓŁ KONSTRUKCYJNY

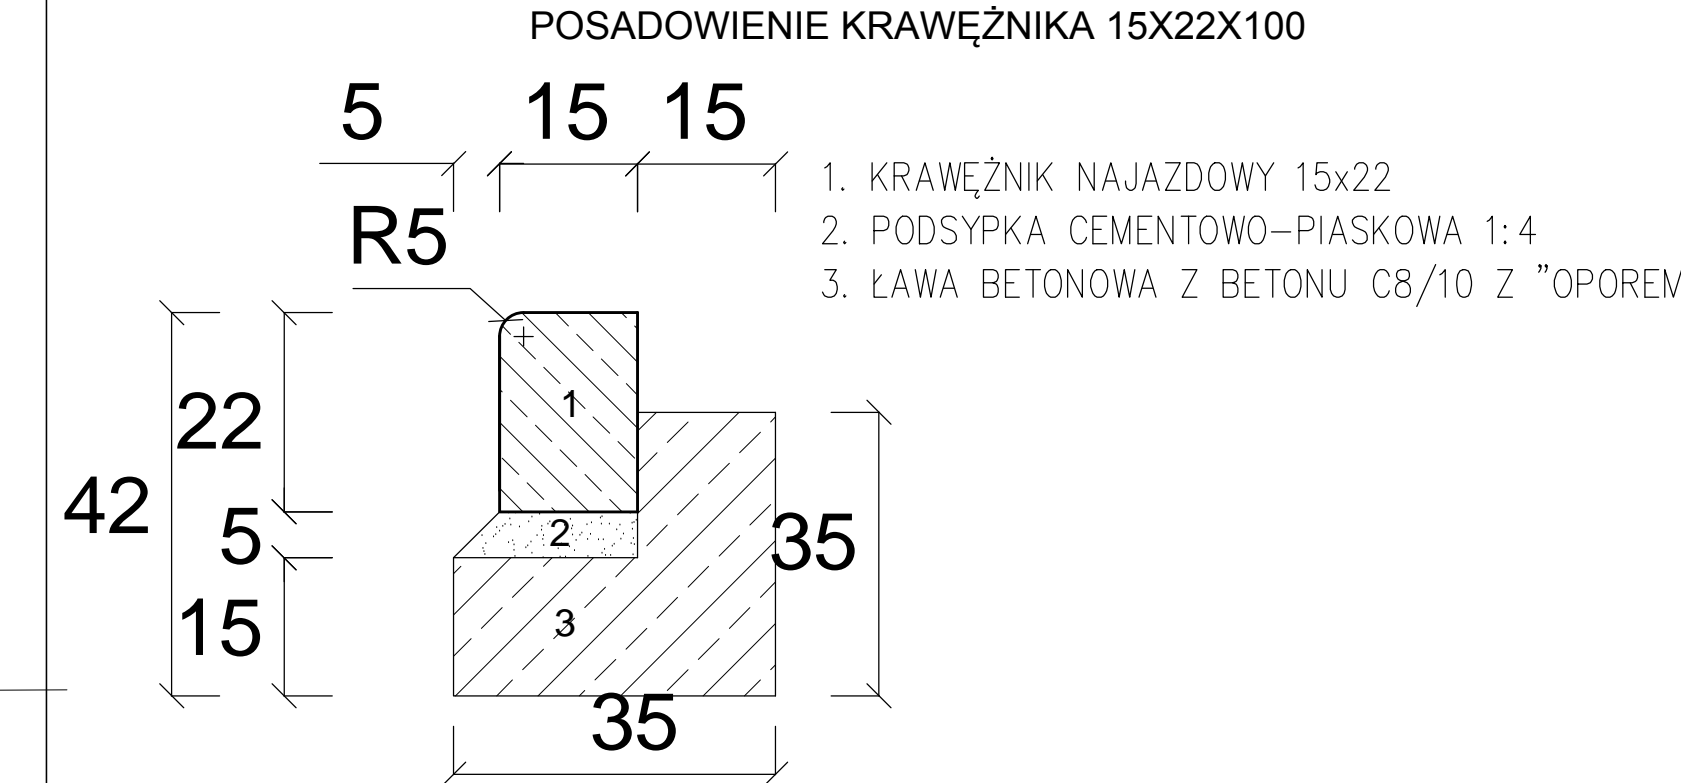

SZCZEGÓŁ KONSTRUKCYJNY

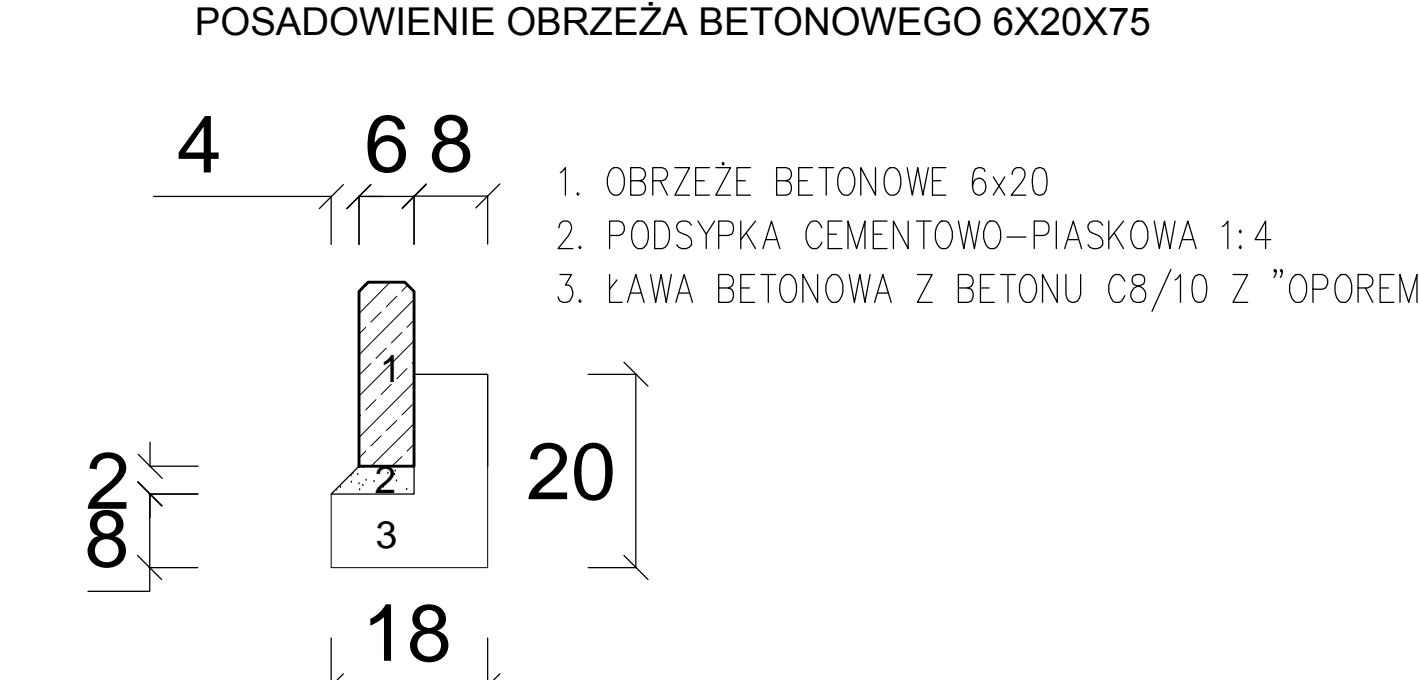

SZCZEGÓŁ KONSTRUKCYJNY

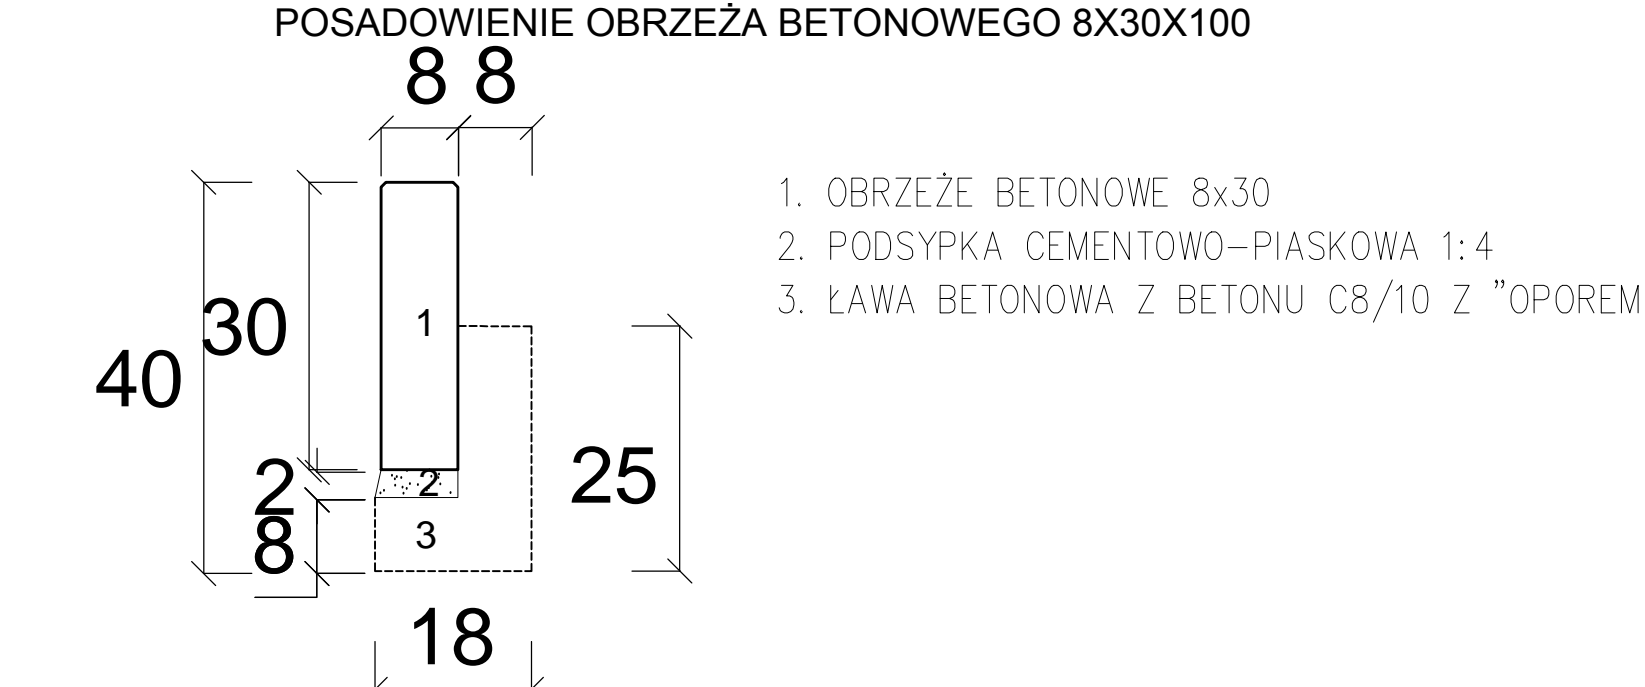

PROJEKTOWANE KONSTRUKCJE ELEMENTÓW  
INFRASTRUKTURY DROGOWEJ

KONSTRUKCJA JEZDNI - PEŁNA KONSTRUKCJA

4	WARSTWA ŚCIERALNA Z BET. ASF. AC11S
6	WARSTWA WIĄZĄCA Z BET. ASF. AC16W
20	PODOBUDOWA Z KRUSZYWA ŁAMANEGO 0/31,5 STAB. MECHANICZNIE
15	PODOBUDOWA ZASADNICZNA Z GSC Rm=5,0 MPa

KONSTRUKCJA JEZDNI - NAKŁADKA BITUMICZNA

4	WARSTWA ŚCIERALNA Z BET. ASF. AC11S
6	WARSTWA WYRÓWNAWCZA Z BET. ASF. AC16W ŚREDNIA GRUBOŚĆ 5cm
10	ISTNIEJĄCA KONSTRUKCJA DROGI GMINNEJ

KONSTRUKCJA JEZDNI - NA WZMOCNIONEJ PODBUDOWIE

4	WARSTWA ŚCIERALNA Z BET. ASF. AC11S
5	WARSTWA WIĄZĄCA Z BET. ASF. AC16W
10	WARSTWA WYRÓWNAWCZA Z KŁSM GRUBOŚCI 10cm
19	ISTNIEJĄCA PODBUDOWA Z KRUSZYWA ŁAMANEGO

KONSTRUKCJA CHODNIKA :

6	WARSTWA ŚCIERALNA Z KOSTKI BET. GR. 6CM
3	PODSYPKA CEMENTOWO - PIASKOWA 1:4
12	PODOBUDOWA ZASADNICZNA Z GSC Rm=2,5 MPa
10	WARSTWA ODCINAJĄCA Z PIASKU ŚREDNIOZIARNISTEGO STABILIZOWANEGO MECHANICZNIE
31	

KONSTRUKCJA ZJAZDÓW/PARKINGÓW

8	WARSTWA ŚCIERALNA Z KOSTKI BET. GR. 8 CM
3	PODSYPKA CEMENTOWO - PIASKOWA 1:4
10	PODOBUDOWA Z KRUSZYWA ŁAMANEGO 0/31,5 STAB. MECHANICZNIE
15	PODOBUDOWA ZASADNICZNA Z GSC Rm=5,0 MPa
36	

KONSTRUKCJA POBOCZY Z KŁSM

10	WARSTWA Z KRUSZYWA ŁAMANEGO 0/31,5 - STAB. MECHANICZNIE
----	---

KONSTRUKCJA POBOCZY GRUNTOWYCH

10	WARSTWA Z PIASKU ŚREDNIOZIARNISTEGO STAB. MECHANICZNIE
----	--

INWESTOR	GMINA MILANÓW UL. KOŚCIELNA 11A 21-210 MILANÓW	PRACOWNIA PROJEKTOWA DROKAR KARBOWSKI PRZEMYSŁAW TEL. 604274052 EMAIL. przemyslaw.karbowski@vp.pl	DROKAR
OBIEKT:	PRZEBUDOWA DRÓG GMINNYCH NA TERENIE GMINY MILANÓW		
ADRES:	DZ. NR EW. 126/3, 133/2, 233, 135/13, 160/2, 161/7, 162/7, 133/17, 132/9, 52, 162/10, 163/9, 131/3, 164/9, 130/6, 131/11, 200, 227/7, 197/1, 221, 227/8, 227/10		
TREŚĆ:	PRZEKROJE KONSTRUKCYJNE		SKALA 1:50
BRANŻA:	DROGOWA		podpis
PROJEKTANT:	mgr inż. PRZEMYSŁAW KARBOWSKI uprawnienia budowlane do projektowania bez ograniczeń w specjalności drogowej nr ew. URB/0133/POD0/11,		
DATA:	STYCZEŃ 2022r.	NR RYS.	3